



|  |   |
|--|---|
| <p><b>Teritorijalne i statističke granice</b></p> <ul style="list-style-type: none"> <li><span style="display: inline-block; width: 15px; height: 2px; background-color: black; margin-right: 5px;"></span> Državna granica</li> <li><span style="display: inline-block; width: 15px; height: 2px; border-bottom: 2px solid black; margin-right: 5px;"></span> Županijska granica</li> <li><span style="display: inline-block; width: 15px; height: 1px; border-bottom: 1px solid red; margin-right: 5px;"></span> Općinska / gradska granica</li> <li><span style="display: inline-block; width: 15px; height: 1px; border-bottom: 1px solid gray; margin-right: 5px;"></span> Granica naselja</li> </ul> | <p><b>Centroidi naselja</b></p> <ul style="list-style-type: none"> <li><span style="display: inline-block; width: 10px; height: 10px; background-color: red; border-radius: 50%; border: 1px solid black; margin-right: 5px;"></span> Županijsko sjedište</li> <li><span style="display: inline-block; width: 6px; height: 6px; background-color: red; border-radius: 50%; border: 1px solid black; margin-right: 5px;"></span> Gradska i općinska sjedišta</li> <li><span style="display: inline-block; width: 4px; height: 4px; background-color: white; border-radius: 50%; border: 1px solid black; margin-right: 5px;"></span> Ostala naselja</li> </ul> |
|--|---|

## 1. TERITORIJALNO POLITIČKI USTROJ

MJERILO 1:300.000


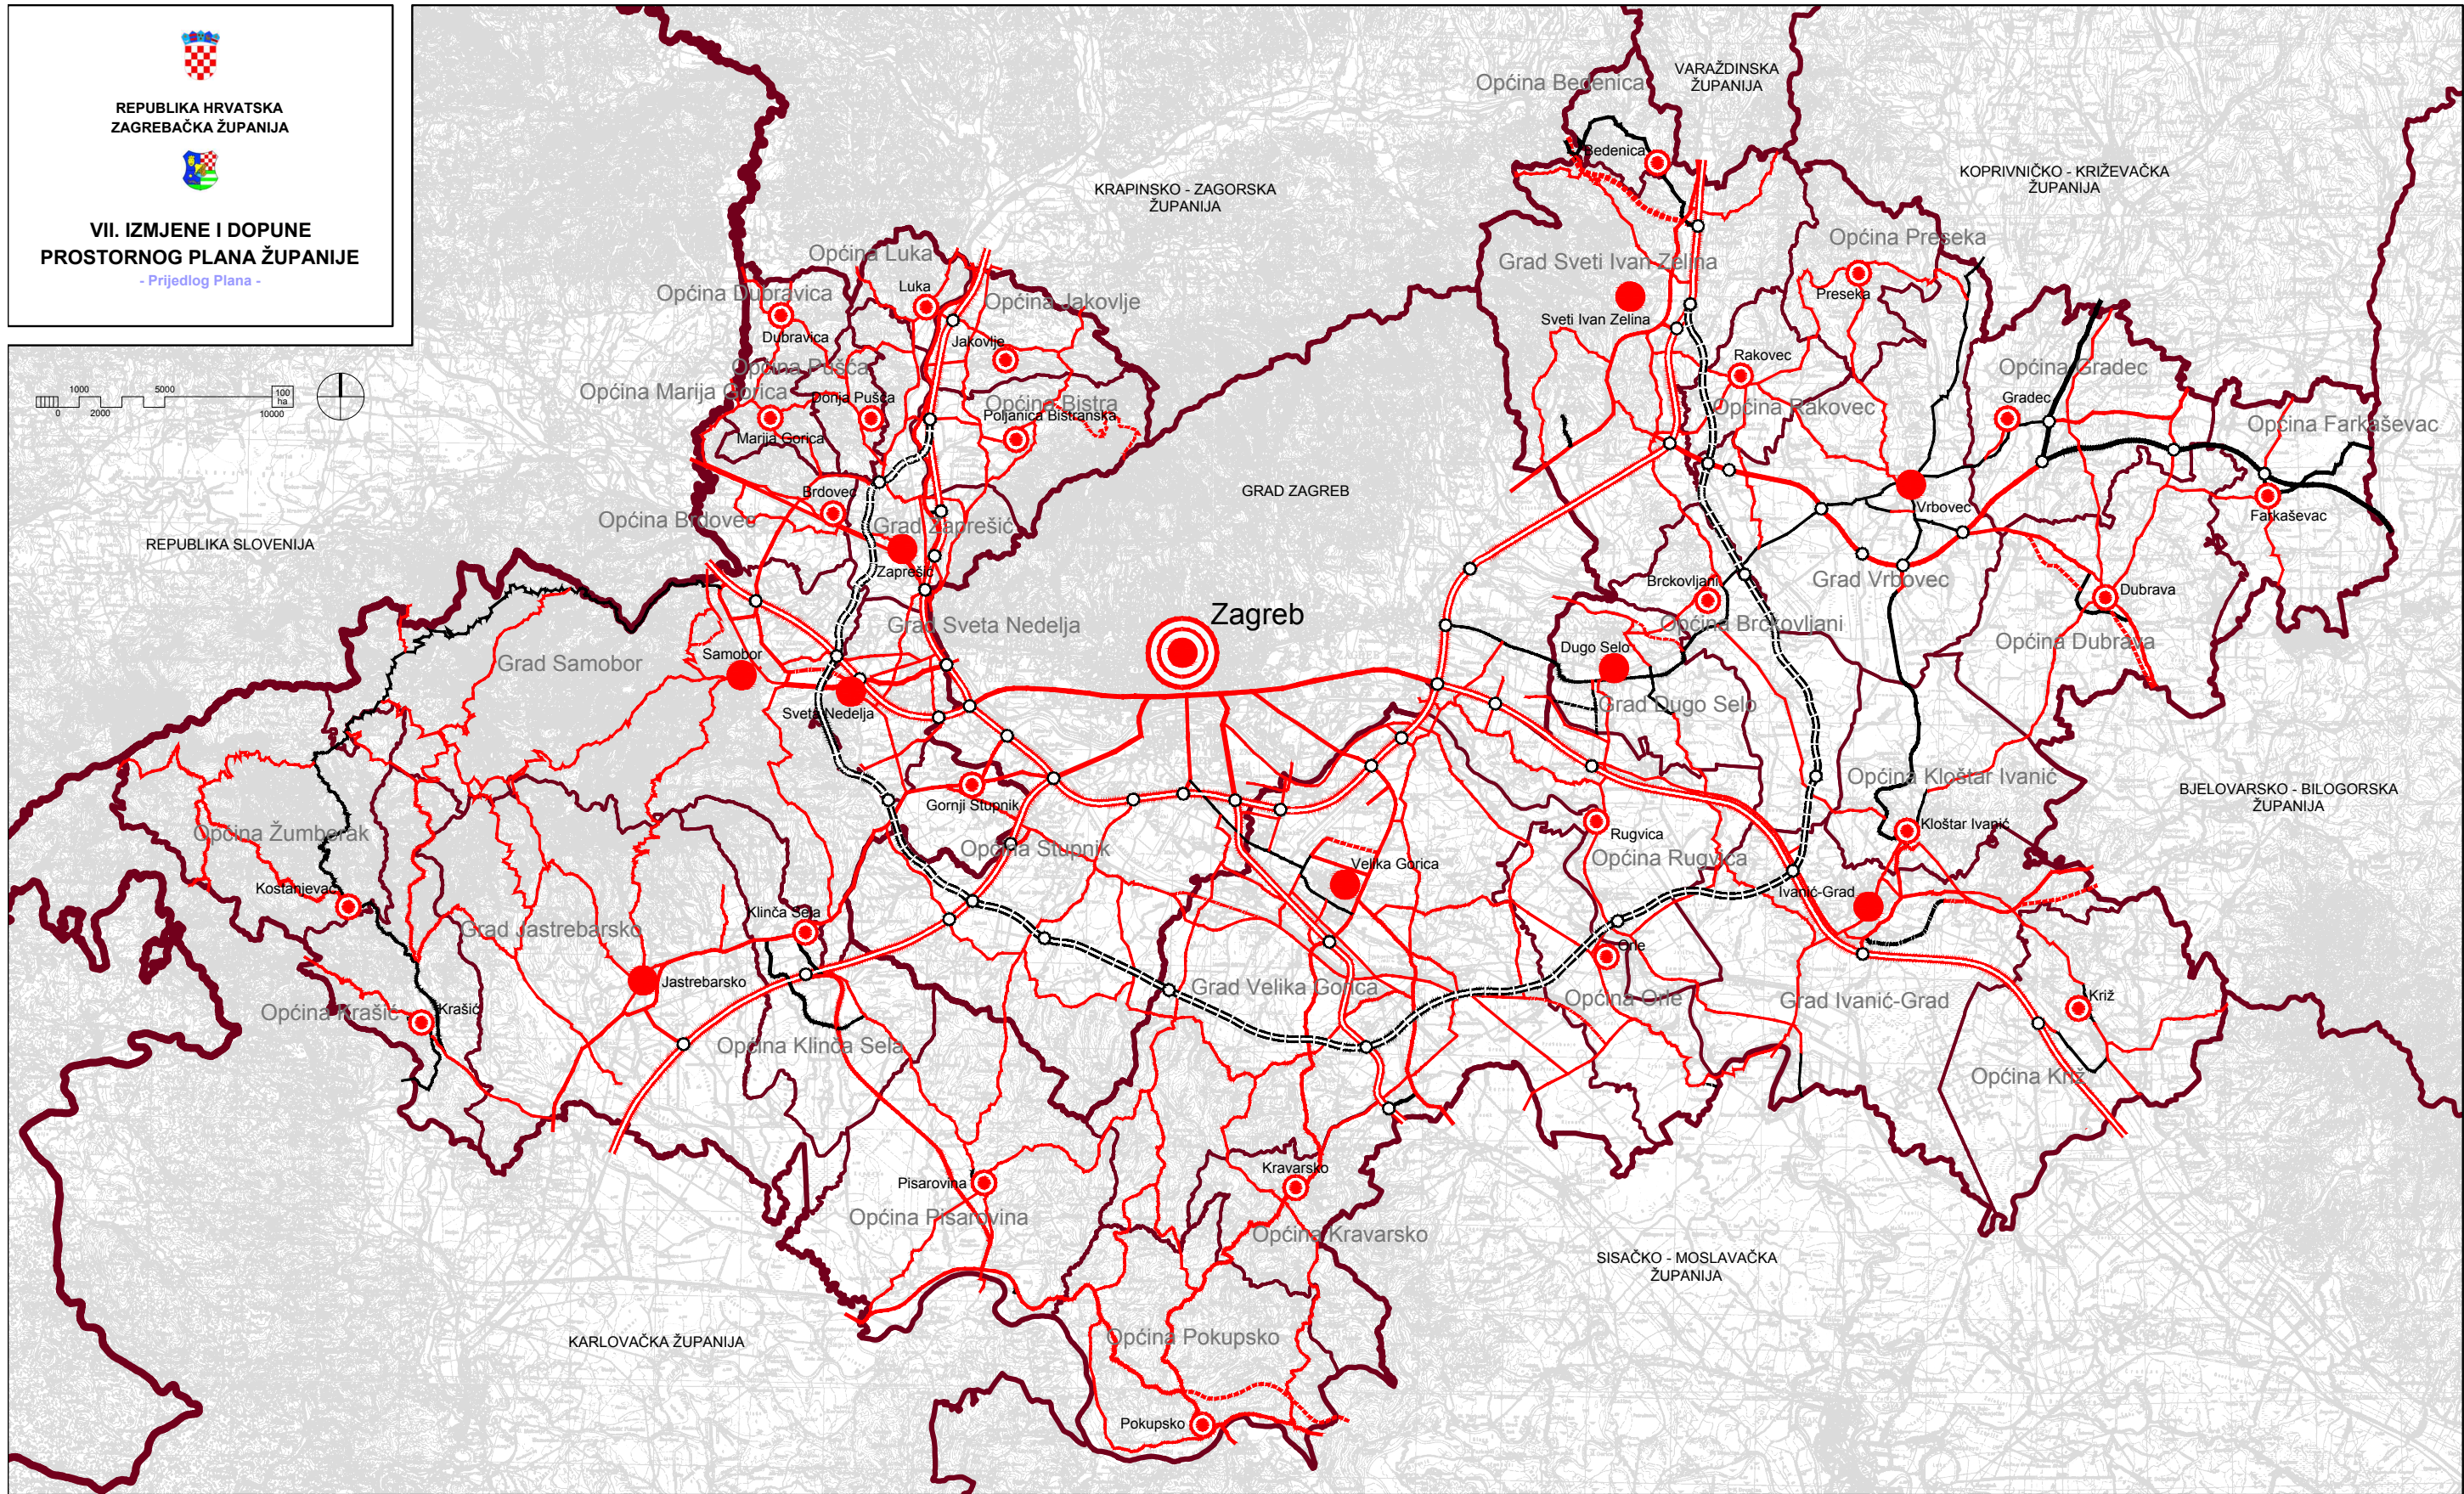


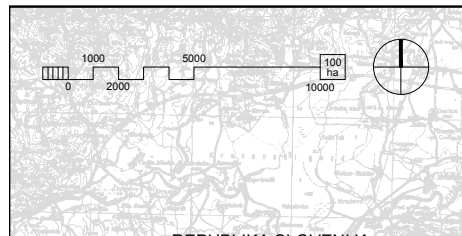







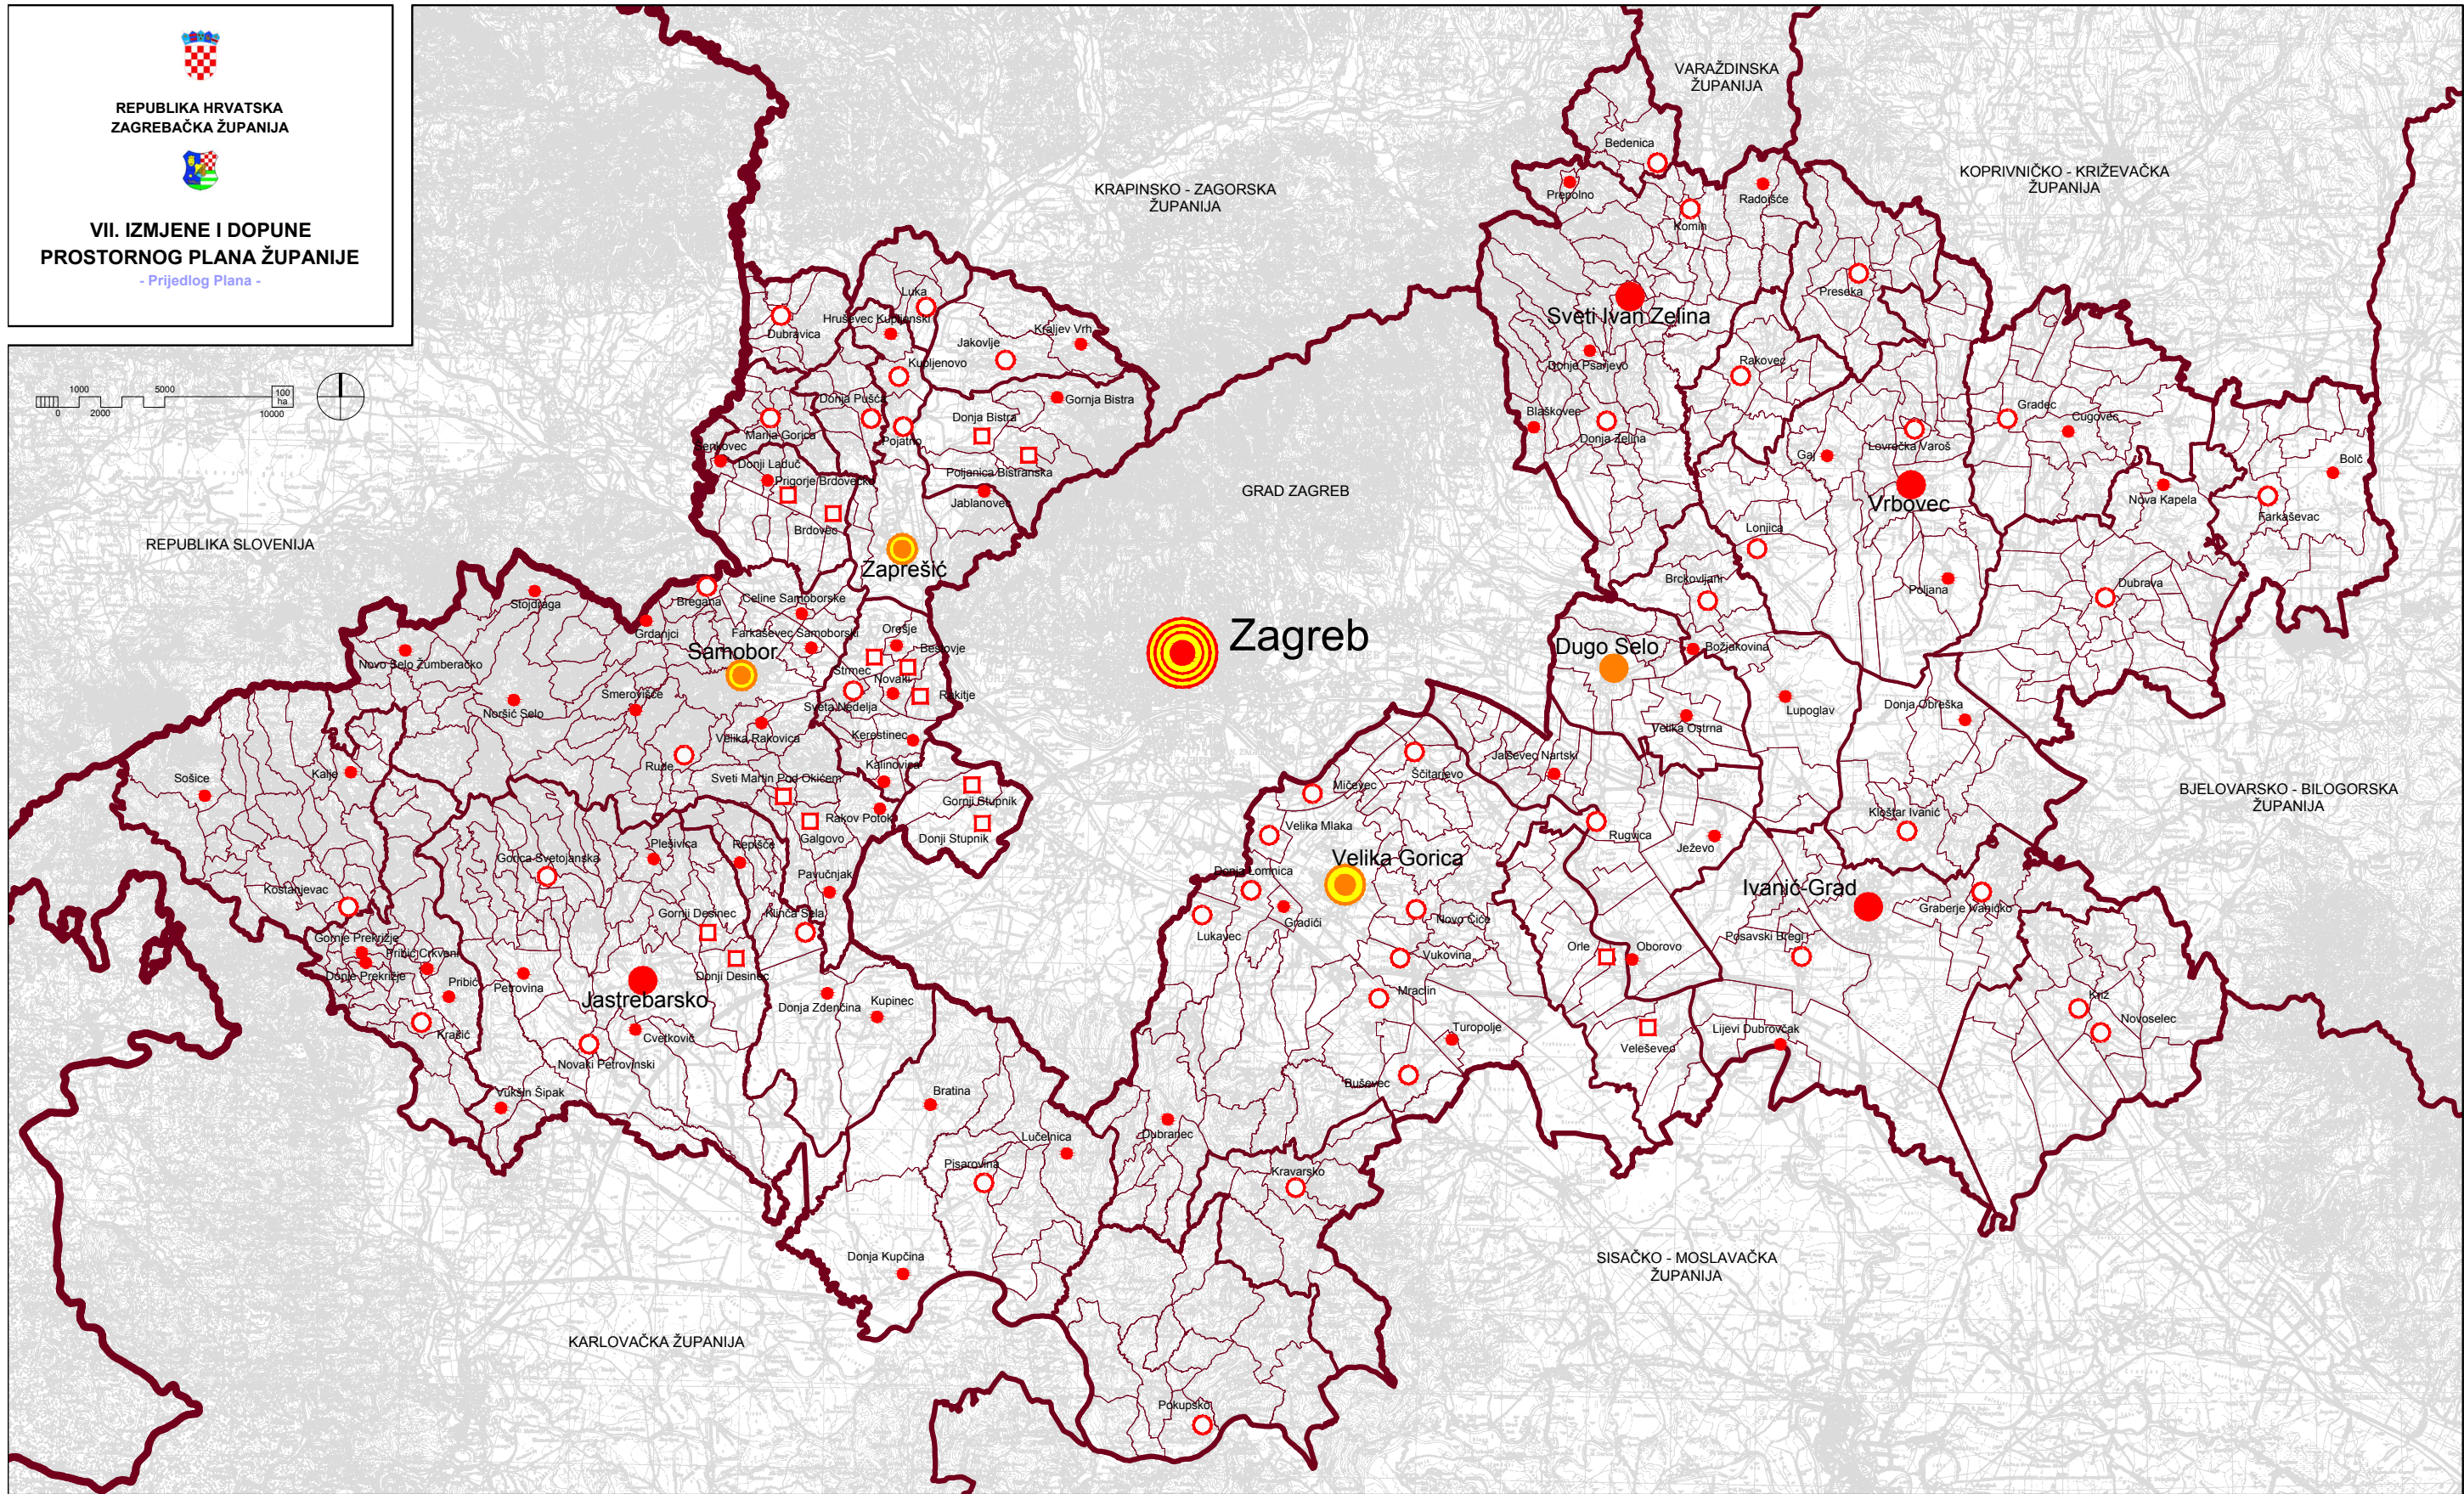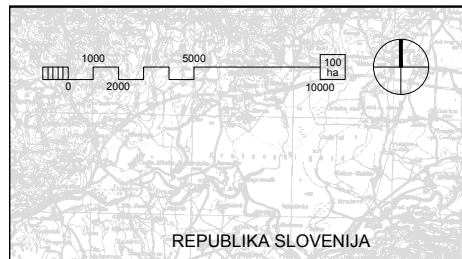





| Teritorijalne i statističke granice | Administrativna sjedišta                 | Razvrstaj državnih i županijskih cesta                     |
|-------------------------------------|--|--|
| Državna granica                     | Glavni grad Države i županijsko sjedište | Autocesta / Koridor u istraživanju                         |
| Županijska granica                  | Gradsko sjedište                         | Državna brza cesta   |
| Općinska / gradska granica          | Općinsko sjedište                        | Ostale državne ceste                                       |
|                                     |  | Županijska cesta   |
|                                     |  | Mogući ili alternativni koridor državne / županijske ceste |
|                                     |  | Koridor ceste u istraživanju brze / državne / županijske   |
|                                     |  | Raskrižje cesta u dvije razine / u istraživanju            |

**2. ADMINISTRATIVNA SJEDIŠTA I RAZVRSTAJ DRŽAVNIH I ŽUPANIJSKIH CESTA**  
 MJERILO 1:300.000







|   |                            |   |   |
|---|----------------------------|---|---|
| <b>Teritorijalne i statističke granice</b>  |                            | <b>Sustav središnjih naselja i razvojnih središta</b>                                 |   |
|  | Državna granica            |    | Glavni grad države, makroregionalno i županijsko središte         |
|  | Županijska granica         |    | Veće razvojno središte u konurbacijskom području grada Zagreba    |
|  | Općinska / gradska granica |    | Srednje razvojno središte u konurbacijskom području grada Zagreba |
|  | Granica naselja            |    | Manje razvojno središte u konurbacijskom području grada Zagreba   |
|   |                            |  | Manje regionalno središte   |
|   |                            |  | Područno i veće lokalno središte                                  |
|   |                            |  | Dvojno središnje naselje (podjela funkcija)                       |
|   |                            |  | Manje lokalno središte  |

**3. SUSTAV SREDIŠNJIH NASELJA**  
**I RAZVOJNIH SREDIŠTA**  
 MJERILO 1:300.000

Sustav središnjih naselja u konurbacijskom području Grada Zagreba (prikazan u grafici narančastom bojom), preuzet je iz Programa prostornog uređenja Republike Hrvatske. Središnja naselja u konurbacijskom području Grada Zagreba imaju umanjen - drugačiji značaj središnjeg mjesta, jer se veći dio središnjih funkcija nalazi u Gradu Zagrebu.



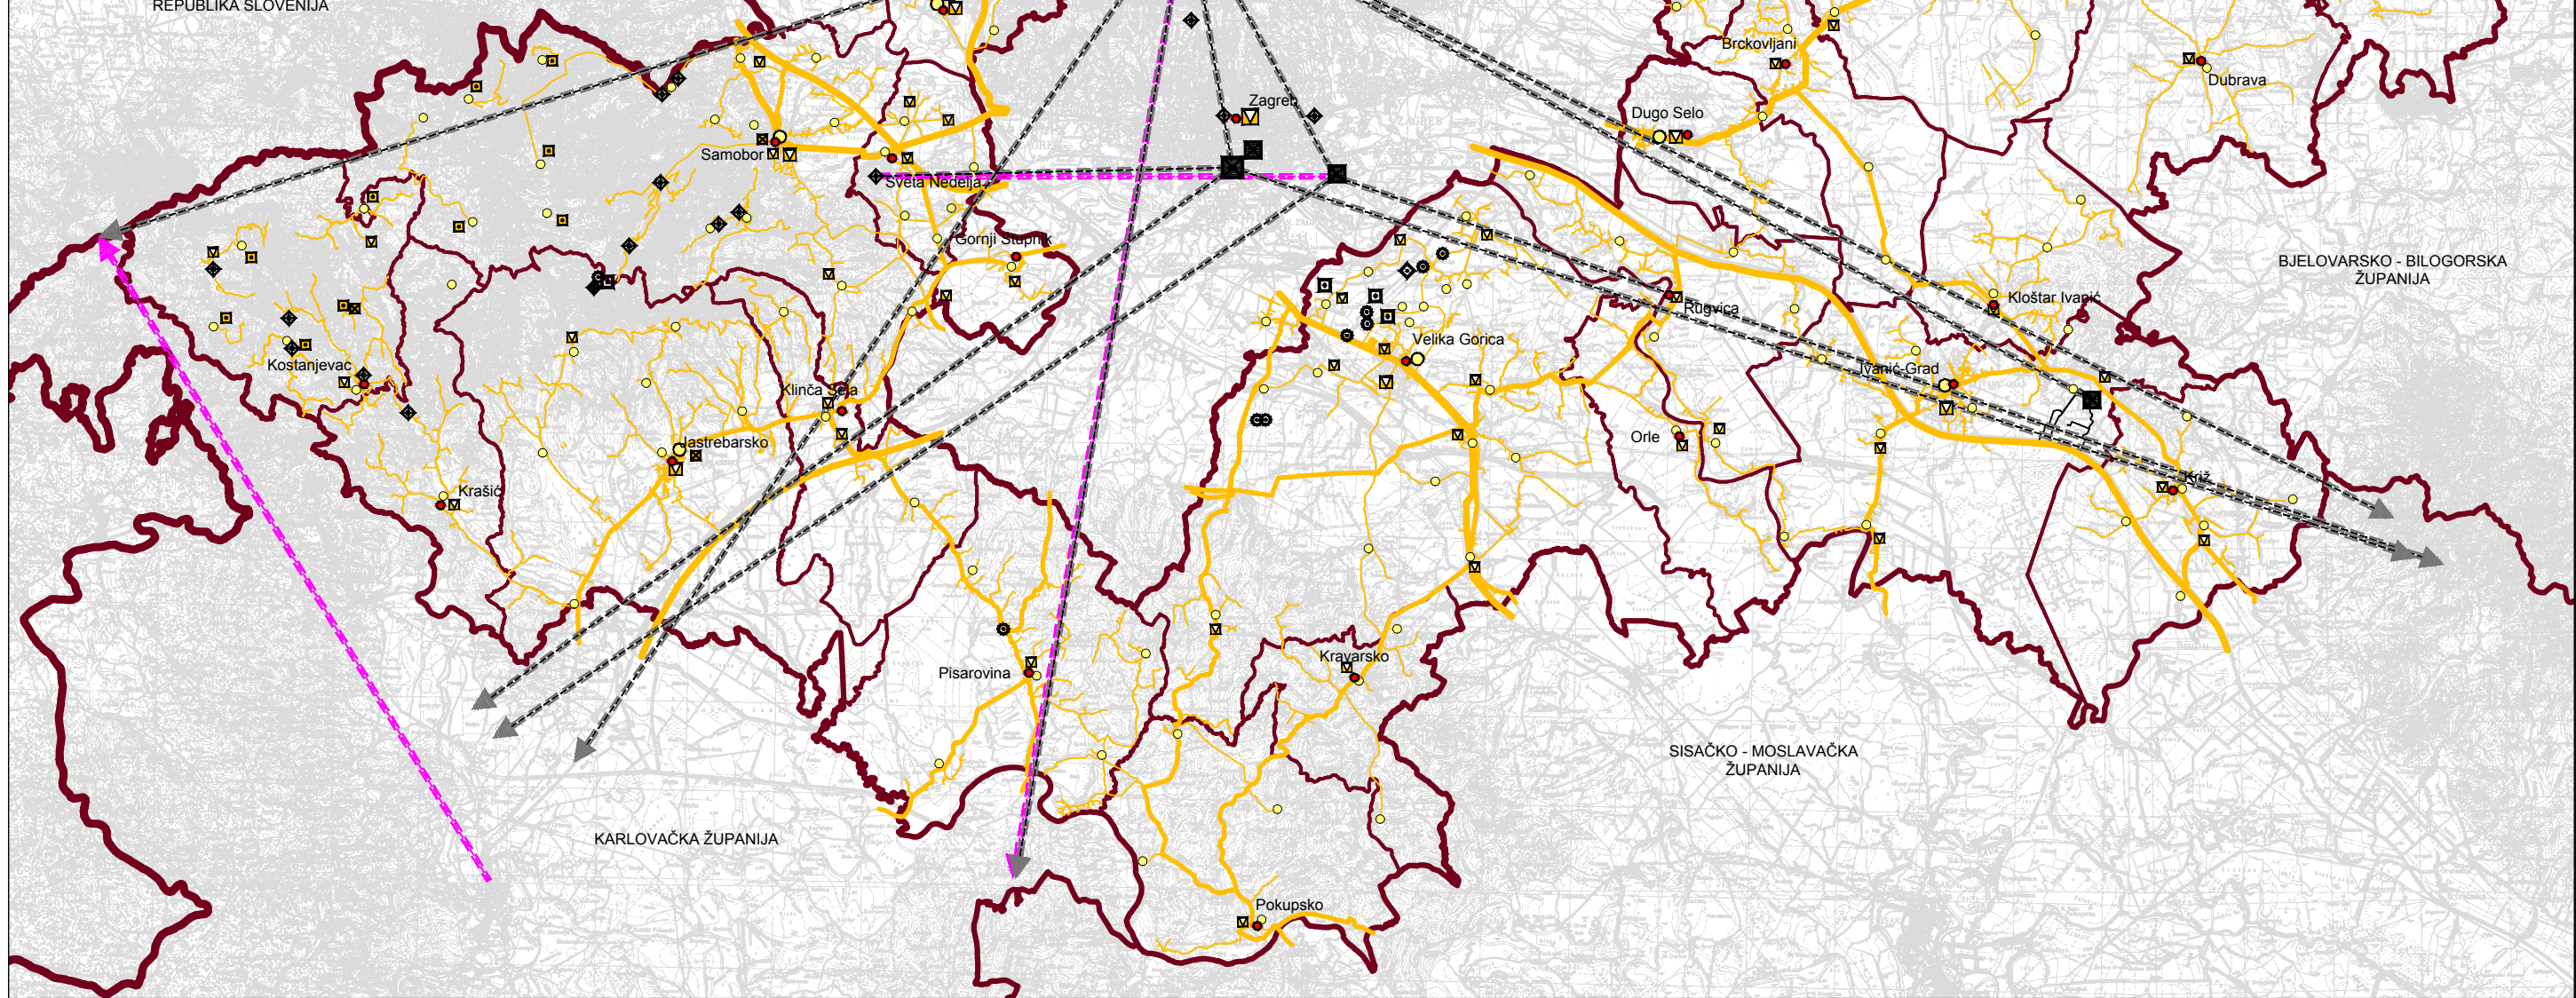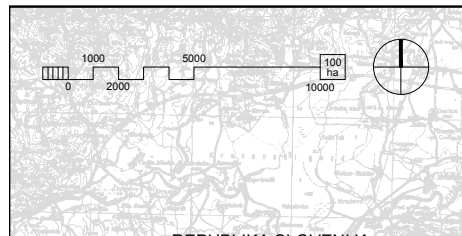



|  |   |
|--|---|
| <b>Teritorijalne i statističke granice</b> | <ul style="list-style-type: none"> <li>Državna / županijska granica</li> <li>Općinska / gradska granica</li> <li>Gradska / općinska sjedišta</li> </ul> |
| <b>Pošta</b>                               | <ul style="list-style-type: none"> <li>Glavni poštanski centar</li> <li>Poštanski centar</li> <li>Jedinica poštanske mreže</li> </ul>                   |

|   |  |
|---|--|
| <b>Nepokretna telefonska mreža - komutacijski čvorovi</b> | <ul style="list-style-type: none"> <li>Mjesna telefonska centrala</li> <li>Udaljeni pretplatnički stupanj</li> </ul>   |
| <b>Nepokretna telefonska mreža - vodovi i kanali</b>      | <ul style="list-style-type: none"> <li>Međunarodni - podzemni vodovi i kanali</li> <li>Magistralni vodovi i kanali</li> <li>Korisnički i spojni vodovi i kanali</li> </ul> |

|   |  |
|---|--|
| <b>Javne telekomunikacije u pokretnoj mreži</b> | <ul style="list-style-type: none"> <li>Radio relejna postaja</li> <li>Bazna radijska stanica</li> <li>TV odašiljač</li> <li>TV pretvarač</li> <li>Odašiljačko/prijemno središte za zračni promet</li> <li>Radionavigacijski uređaj</li> <li>Radarski uređaj</li> </ul> |
| <b>Radio i TV sustav veza</b>                   | <ul style="list-style-type: none"> <li>Veća postaja radio i TV</li> <li>Radio odašiljačko središte</li> <li>Radijski koridor</li> </ul>  |

**4.1. POŠTA I TELEKOMUNIKACIJE**  
 MJERILO 1:300.000



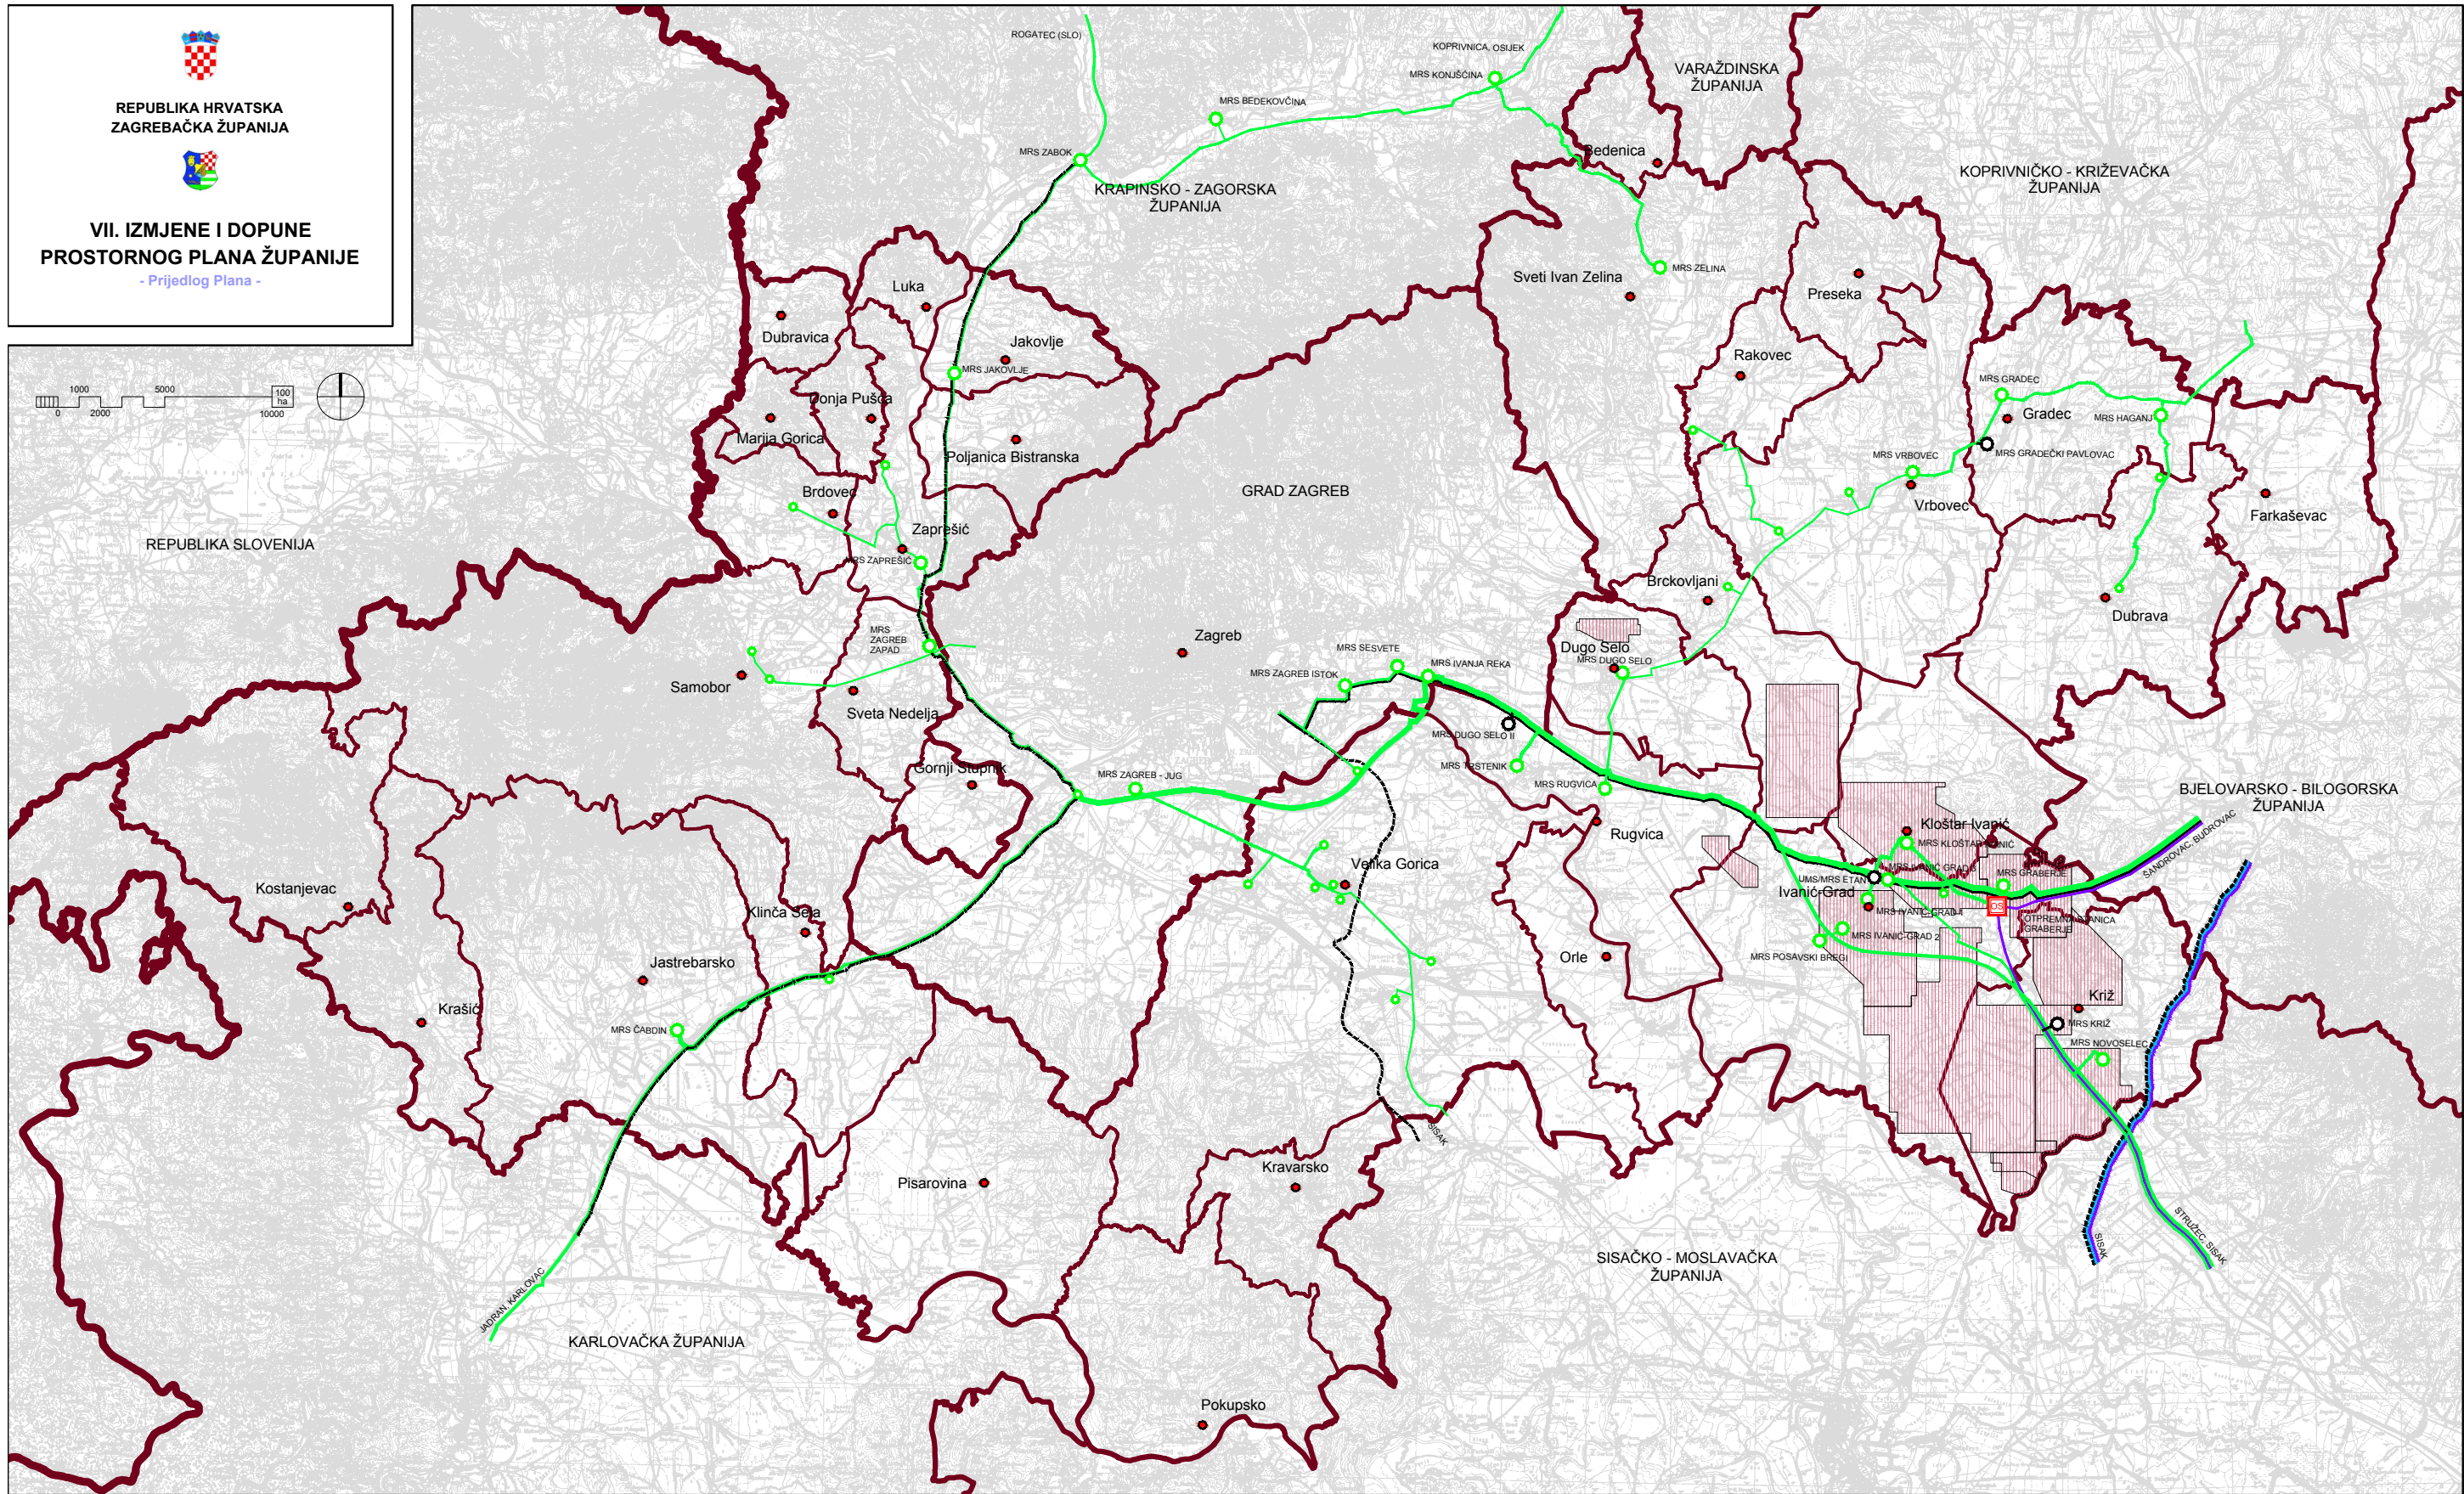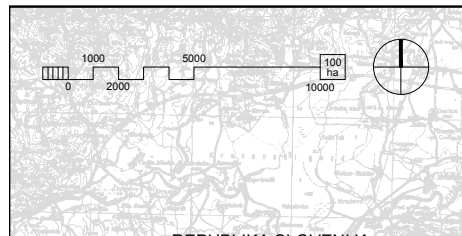

| Teritorijalne i statističke granice |                             | Proizvodnja i cijevni transport nafte i plina |   |  |                            |
|-------------------------------------|-----------------------------|---|---|--|----------------------------|
|                                     | Državna granica             |   | Magistralni naftovod za međunarodni transport           |  | Otpremna stanica           |
|                                     | Županijska granica          |   | Magistralni naftovod                                    |  | Mjerno-redukcijska stanica |
|                                     | Općinska / gradska granica  |   | Produktovod   |  | Redukcijska stanica        |
|                                     | Gradska / općinska sjedišta |   | Površina za iskorištavanje min. sirovina: nafte i plina |  |                            |
|                                     |                             |   | Magistralni plinovod za međunarodni transport           |  |                            |
|                                     |                             |   | Magistralni plinovod                                    |  |                            |
|                                     |                             |   | Lokalni plinovod  |  |                            |

**4.2. PROIZVODNJA I TRANSPORTNI SUSTAV NAFTE I PLINA**  
 MJERILO 1:300.000






REPUBLIKA HRVATSKA  
ZAGREBAČKA ŽUPANIJA



VII. IZMJENE I DOPUNE  
PROSTORNOG PLANA ŽUPANIJE  
- Prijedlog Plana -

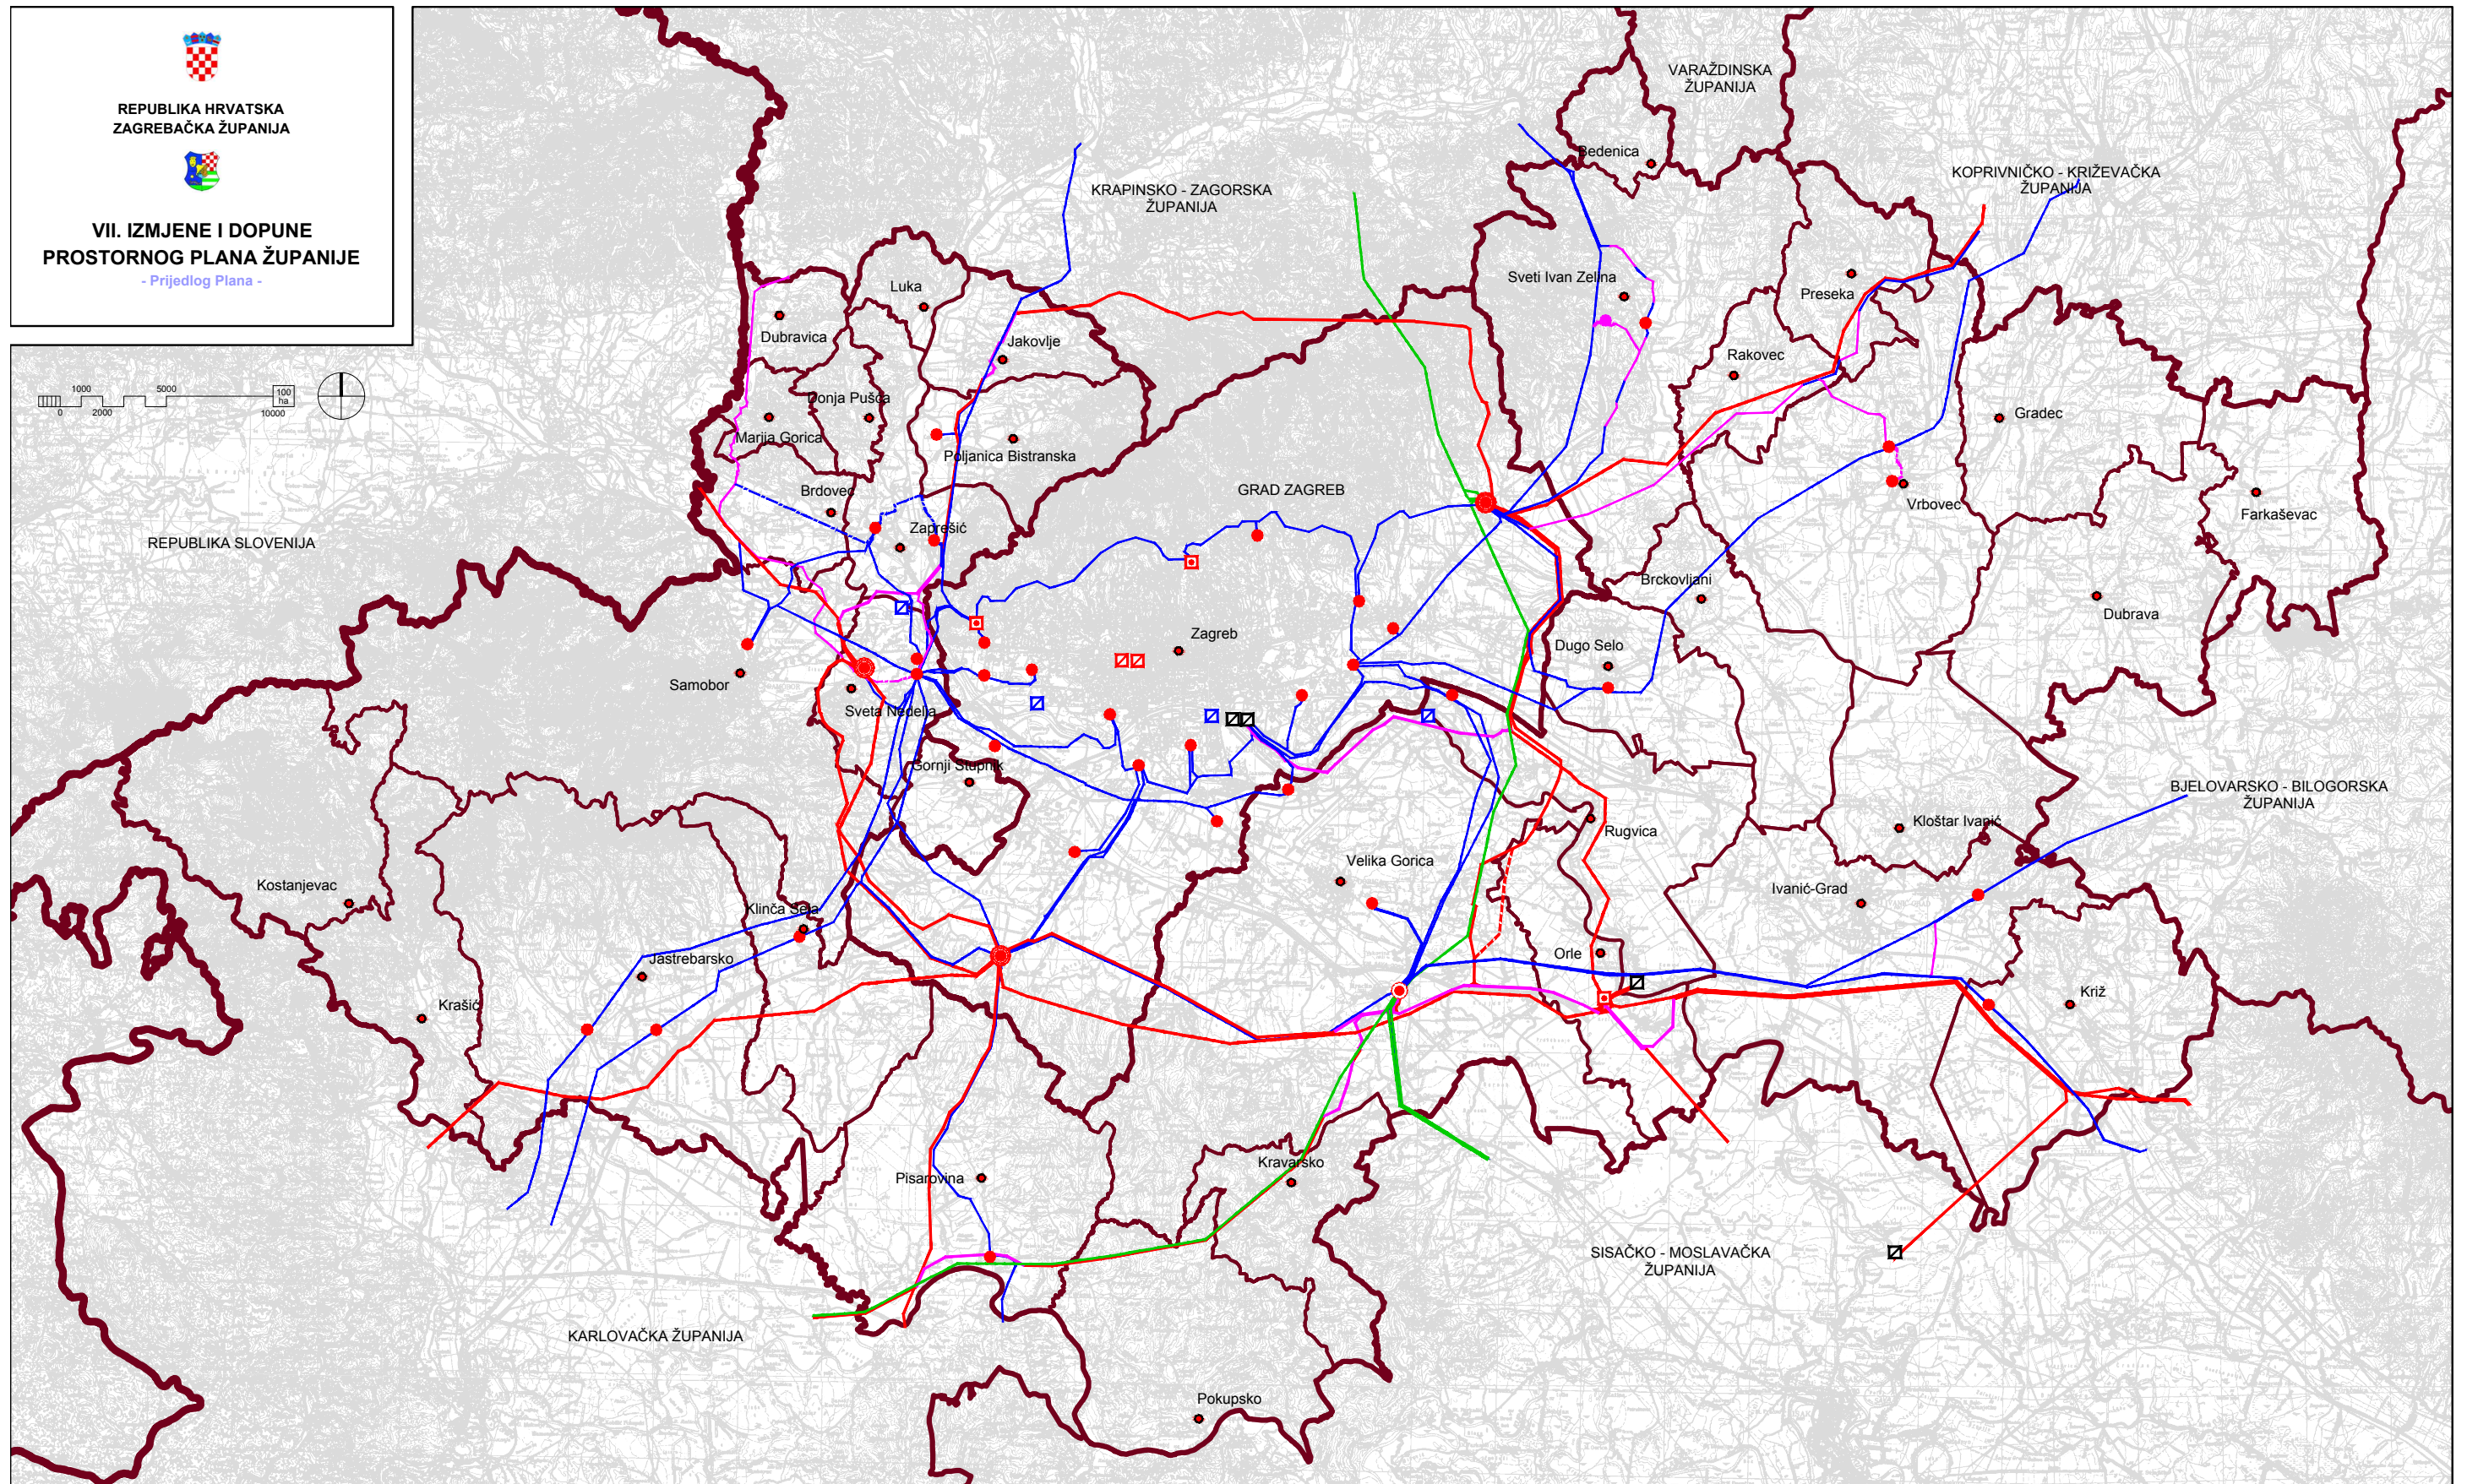

**Teritorijalne i statističke granice**

- Državna granica
- Županijska granica
- Općinska / gradska granica
- Gradska / općinska sjedišta

**Proizvodni uređaji**

- Hidroelektrana
- Termoelektrana
- Termoelektrana toplana

**Transformatorska i rasklopna postrojenja**

- Rasklopno postrojenje
- TS 400/220/110kV
- TS 400/110kV
- TS 220/110kV
- TS 110/10, 20, 30 i/ili 35 kV


**Elektroprijenosni uređaji**

- Dalekovod 400 kV
- Dalekovod 400 (220) kV (moguća ili alternativna trasa)
- Dalekovod 220 kV
- Dalekovod 110 kV
- Kabel 110 kV (podzemni)

**4.3. ELEKTROENERGETIKA**

MJERILO 1:300.000



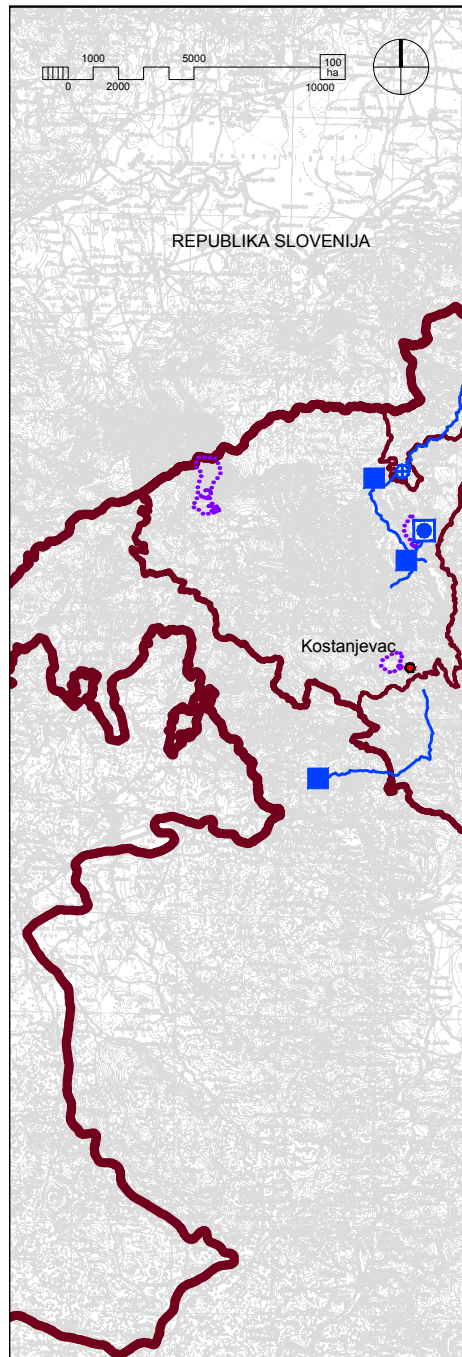

**Teritorijalne i statističke granice**

|  |                             |
|--|-----------------------------|
|  | Državna granica             |
|  | Županijska granica          |
|  | Općinska / gradska granica  |
|  | Gradska / općinska sjedišta |

**Vodoopskrba**



|  |   |  |                                |
|--|---|--|--------------------------------|
|  | Vodozahvat / vodocrpilište              |  | Vodna komora                   |
|  | Industrijski vodozahvat / vodocrpilište |  | Crpna stanica                  |
|  | Vodosprema                              |  | Magistralni opskrbeni cjevovod |
|  | Uređaj za pročišćavanje pitke vode      |  | Ostali opskrbeni cjevovodi     |







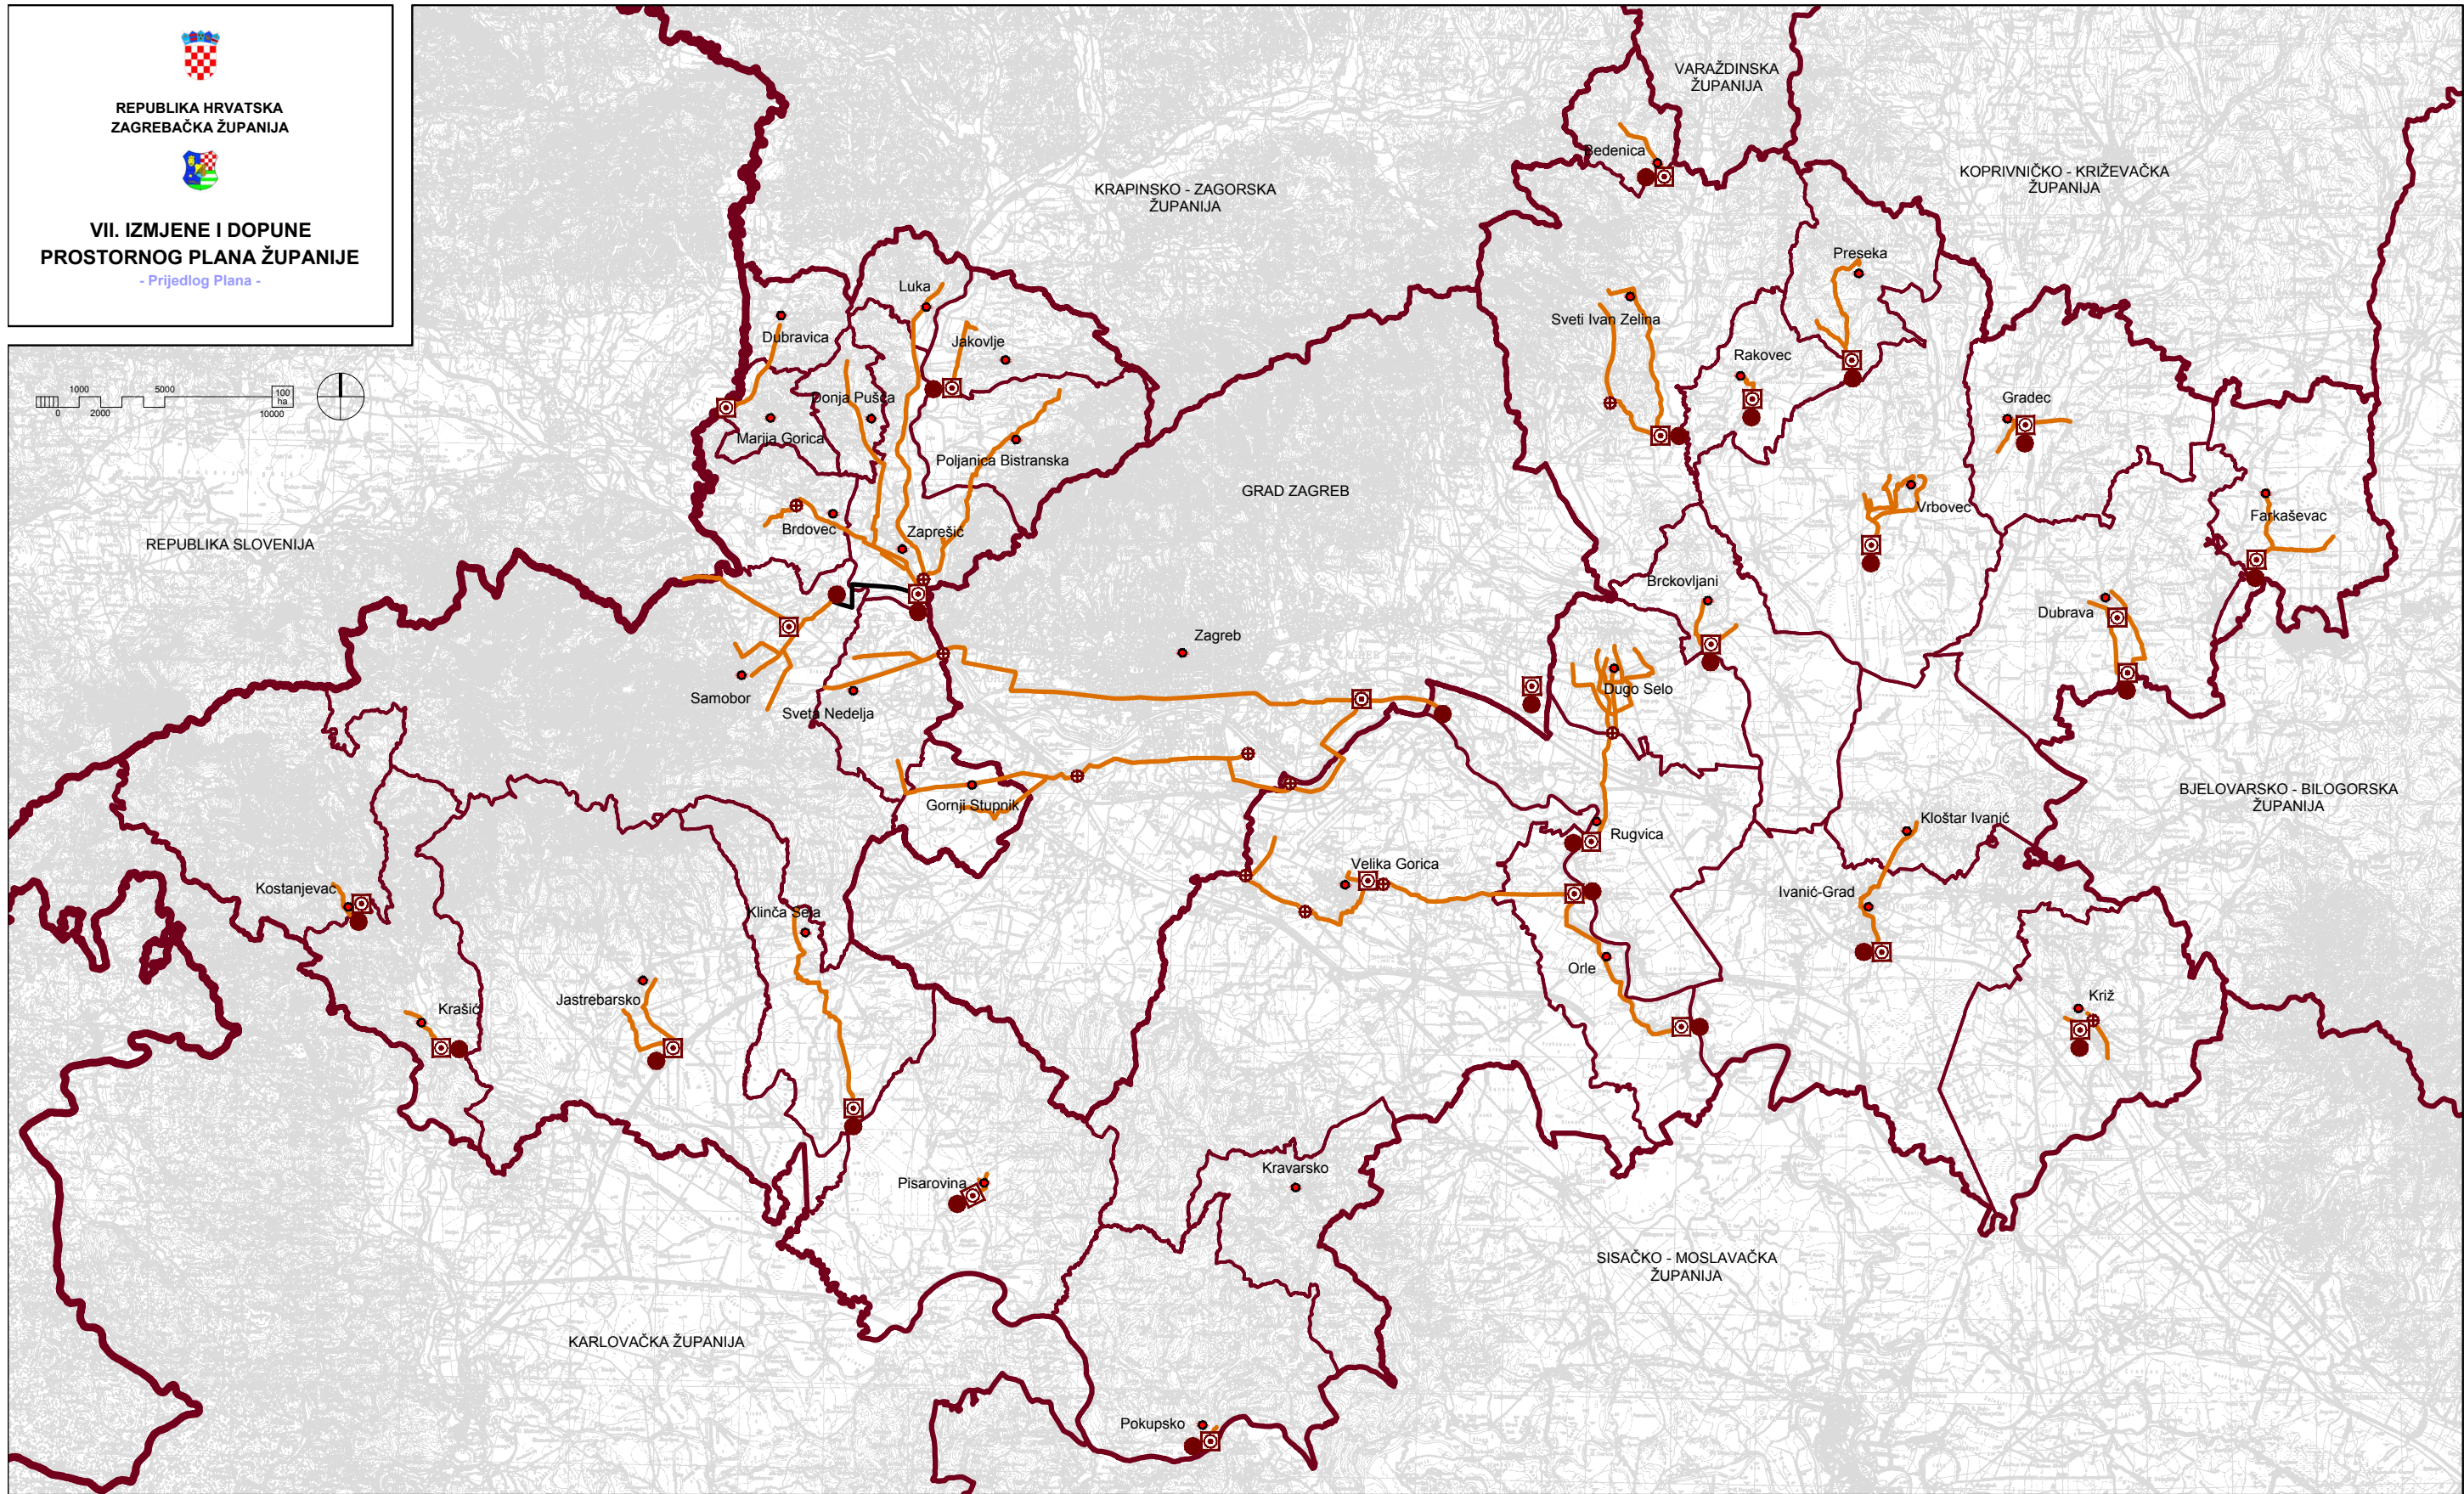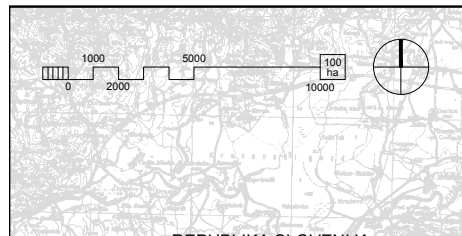

**Zaštita voda**

|  |   |
|--|---|
|  | Vodonosno područje                              |
|  | Pot. vodozaštitno područje                      |
|  | I. Vodozaštitno područje                        |
|  | II. Vodozaštitno područje                       |
|  | III. Vodozaštitno područje                      |
|  | Prostor rezerviran za I. zonu sanitarne zaštite |

**4.4. VODOOPSKRBA, VODOZAŠTITNA**  
**PODRUČJA I VODONOSNO PODRUČJE**  
 MJERILO 1:300.000







| Teritorijalne i statističke granice   |                             | Odvodnja otpadnih voda  |                                       |
|---|-----------------------------|---|---------------------------------------|
|  | Državna granica             |  | Uređaj za pročišćavanje otpadnih voda |
|  | Županijska granica          |  | Ispust otpadnih voda                  |
|  | Općinska / gradska granica  |  | Crpna stanica                         |
|  | Gradska / općinska sjedišta |  | Glavni dovodni kanal (kolektor)       |

**4.5. ODVODNJA OTPADNIH VODA**  
 MJERILO 1:300.000



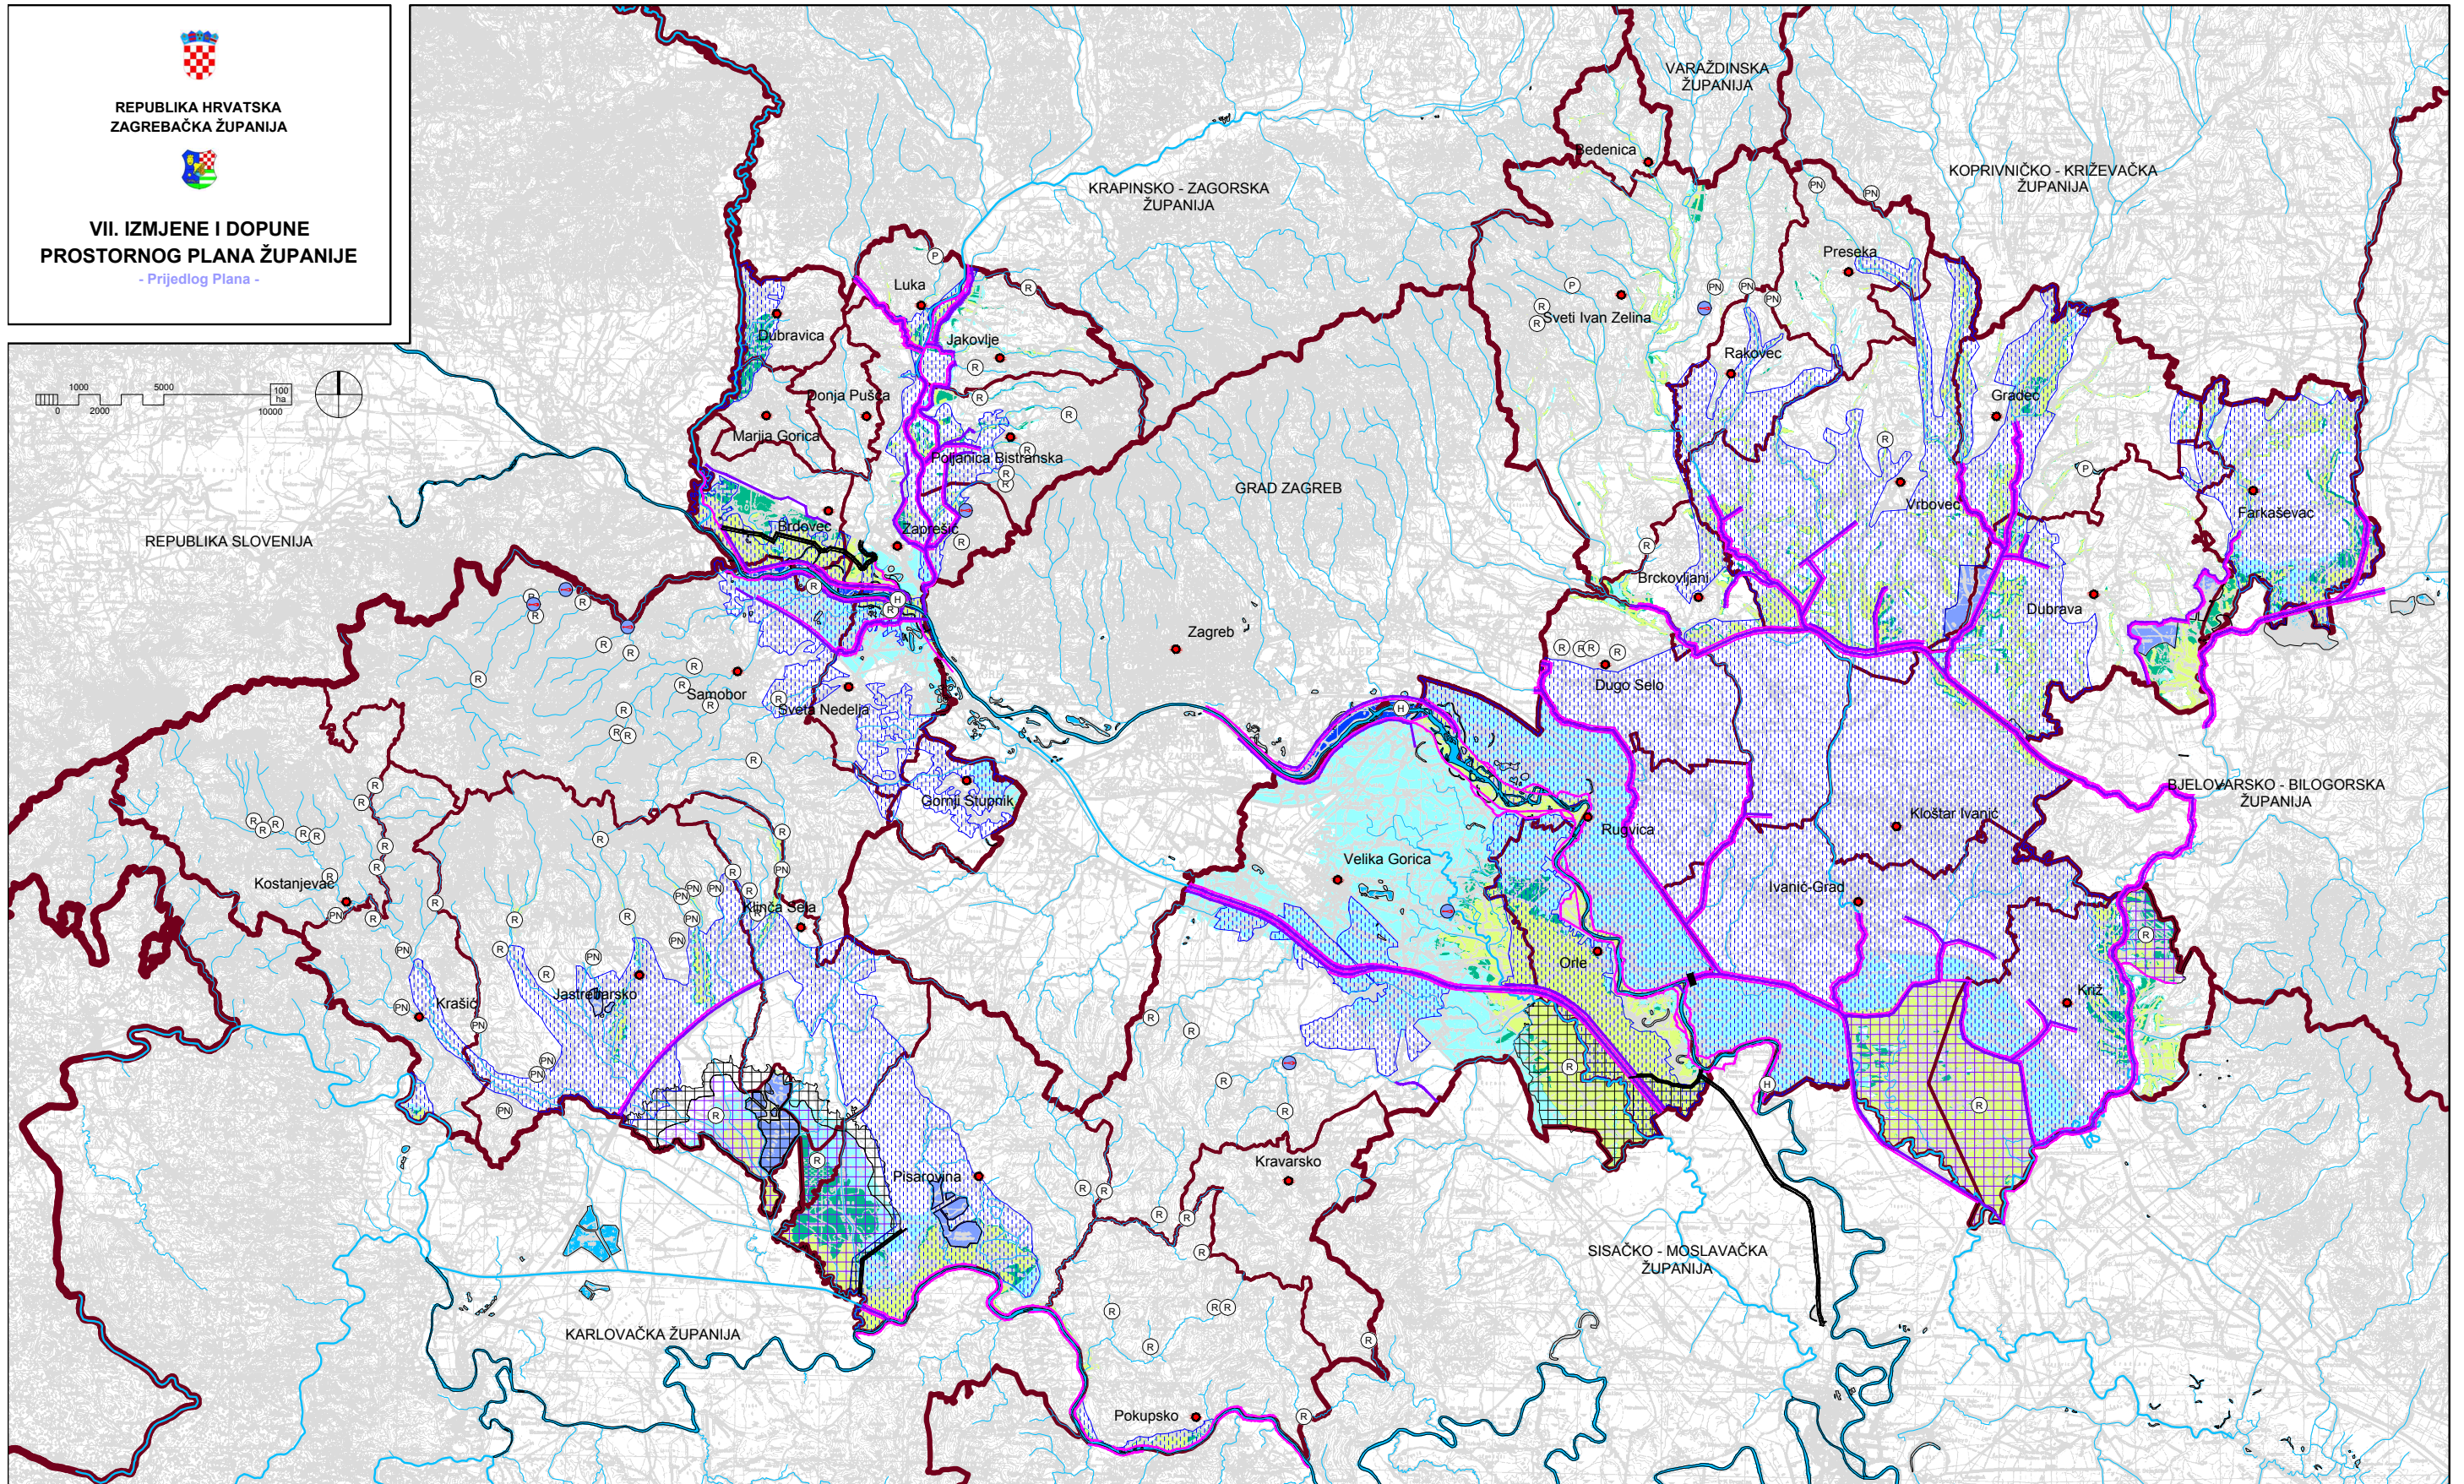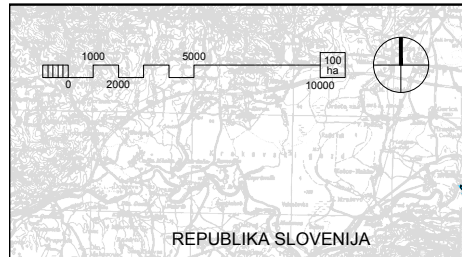

| Teritorijalne i statističke granice | Korištenje voda                                  | Uređenje vodotoka i voda         | Zaštita voda  |
|-------------------------------------|--|----------------------------------|---|
| Državna granica                     | Akumulacija za hidroelektranu                    | Akumulacija za obranu od poplava | Vodotok   |
| Županijska granica                  | Akumulacija za obranu od poplava i navodnjavanje | Retencija za obranu od poplava   | Zona velike/srednje/male vjerojatnosti pojave poplava |
| Općinska / gradska granica          | Ribnjak  | Nasip                            | <b>Uređenje zemljišta</b>                             |
| Gradska / općinska sjedišta         |  | Kanal / regulirani vodotok       | Hidromelioracija                                      |
|                                     |  | Ustava                           |   |

**4.6. KORIŠTENJE VODA, UREĐENJE  
 VODOTOKA I VODA, UVJETI KORIŠTENJA  
 I UREĐENJE ZEMLJIŠTA**

MJERILO 1:300.000







REPUBLIKA HRVATSKA  
ZAGREBAČKA ŽUPANIJA



VII. IZMJENE I DOPUNE  
PROSTORNOG PLANA ŽUPANIJE  
- Prijedlog Plana -

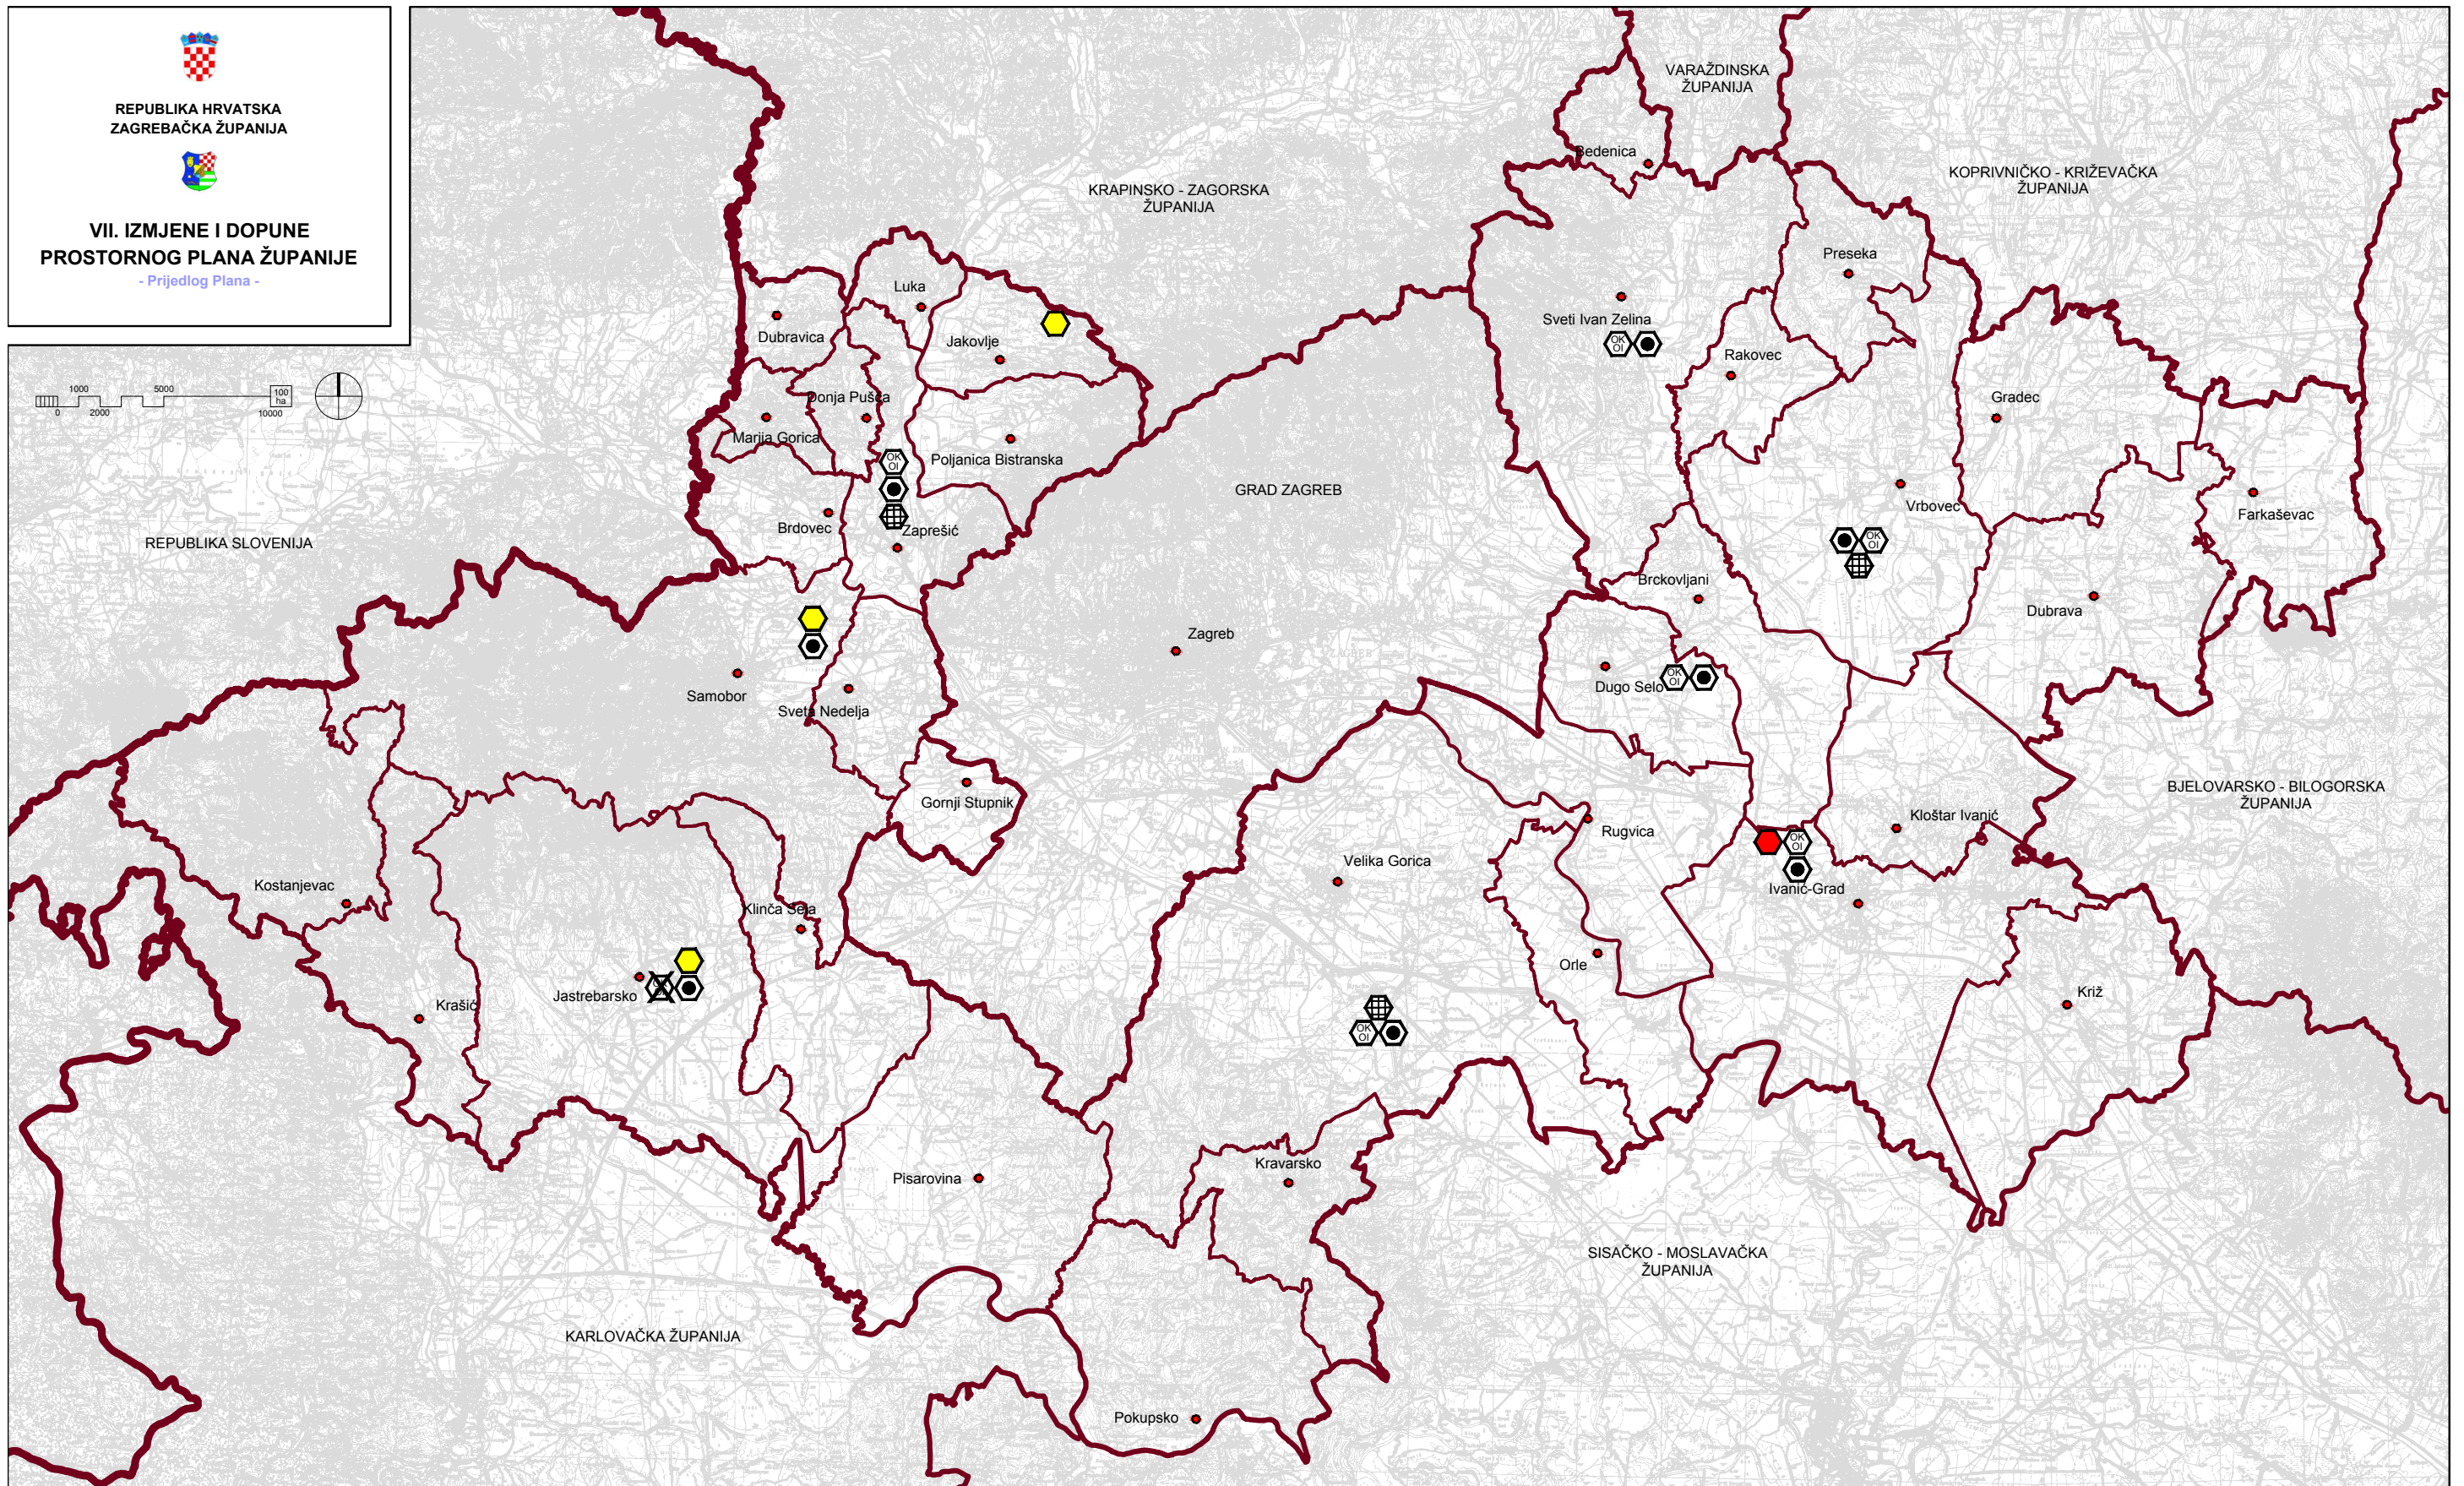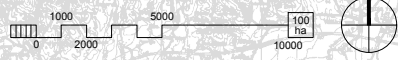

**Teritorijalne i statističke granice**

- Državna granica
- Županijska granica
- Općinska / gradska granica
- Gradska / općinska sjedišta



**Obrada, skladištenje i odlaganje otpada**









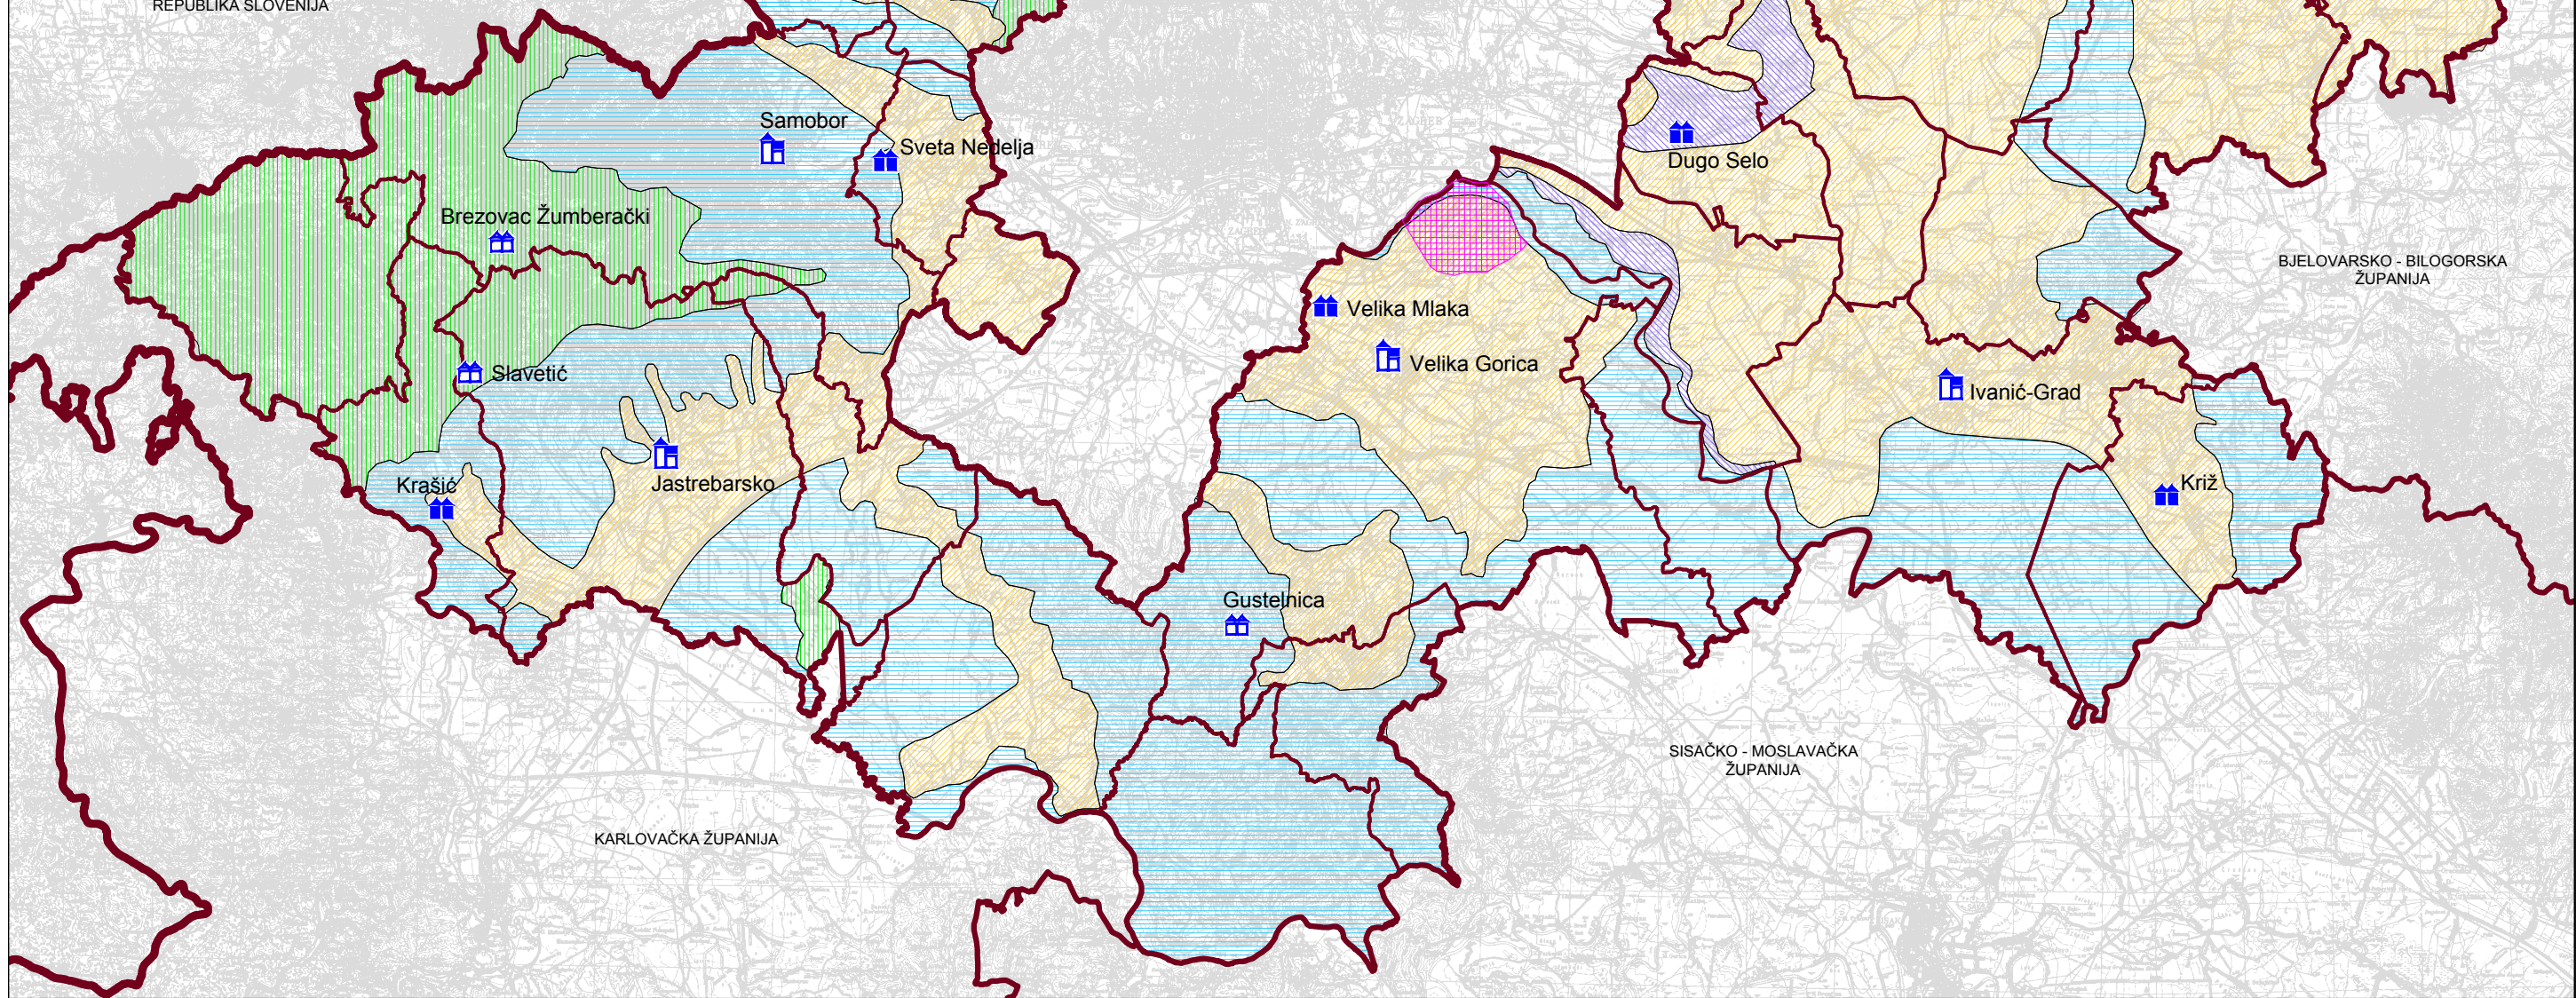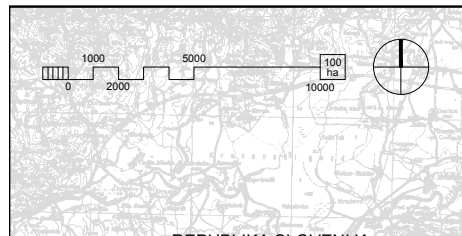


- Postojeće aktivno odlagalište komunalnog i inertnog otpada koje se koristi do uspostave CGO
- Postojeće sanirano neaktivno odlagalište komunalnog i inertnog otpada
- Lokacija za smještaj kazeta za zbrinjavanje građevnog otpada koji sadrži azbest
- Lokacija za smještaj građevine za gospodarenje otpadom za potrebe Zagrebačke županije
- Pretovarna stanica

**5. GOSPODARENJE OTPADOM**

MJERILO 1:300.000





|   |   |  |
|---|---|--|
| <p><b>Teritorijalne i statističke granice</b></p> <ul style="list-style-type: none"> <li> Državna granica</li> <li> Županijska granica</li> <li> Općinska / gradska granica</li> </ul> | <p><b>Kulturno - krajobrazne cjeline</b></p> <ul style="list-style-type: none"> <li> Krajobrazne cjeline 1. kategorije</li> <li> Krajobrazne cjeline 2. kategorije</li> <li> Krajobrazne cjeline 3. kategorije</li> <li> Krajobrazne cjeline 4. kategorije</li> </ul> | <p><b>Povijesna naselja i arheološka nalazišta nacionalnog i regionalnog značaja</b></p> <ul style="list-style-type: none"> <li> Gradska naselja</li> <li> Gradsko-seoska naselja</li> <li> Seoska naselja</li> <li> Arheološko nalazište</li> </ul> |
|---|---|--|

**6. VALORIZACIJA**  
**KULTURNO-KRAJOBRAZNIH**  
**OBILJEŽJA PROSTORA**  
 MJERILO 1:300.000