





REPUBLIKA HRVATSKA
ZAGREBAČKA ŽUPANIJA



PROSTORNI PLAN ŽUPANIJE

2.2. INFRASTRUKTURNI SUSTAVI:
Vodnogospodarski sustav

MJERILO 1:100.000

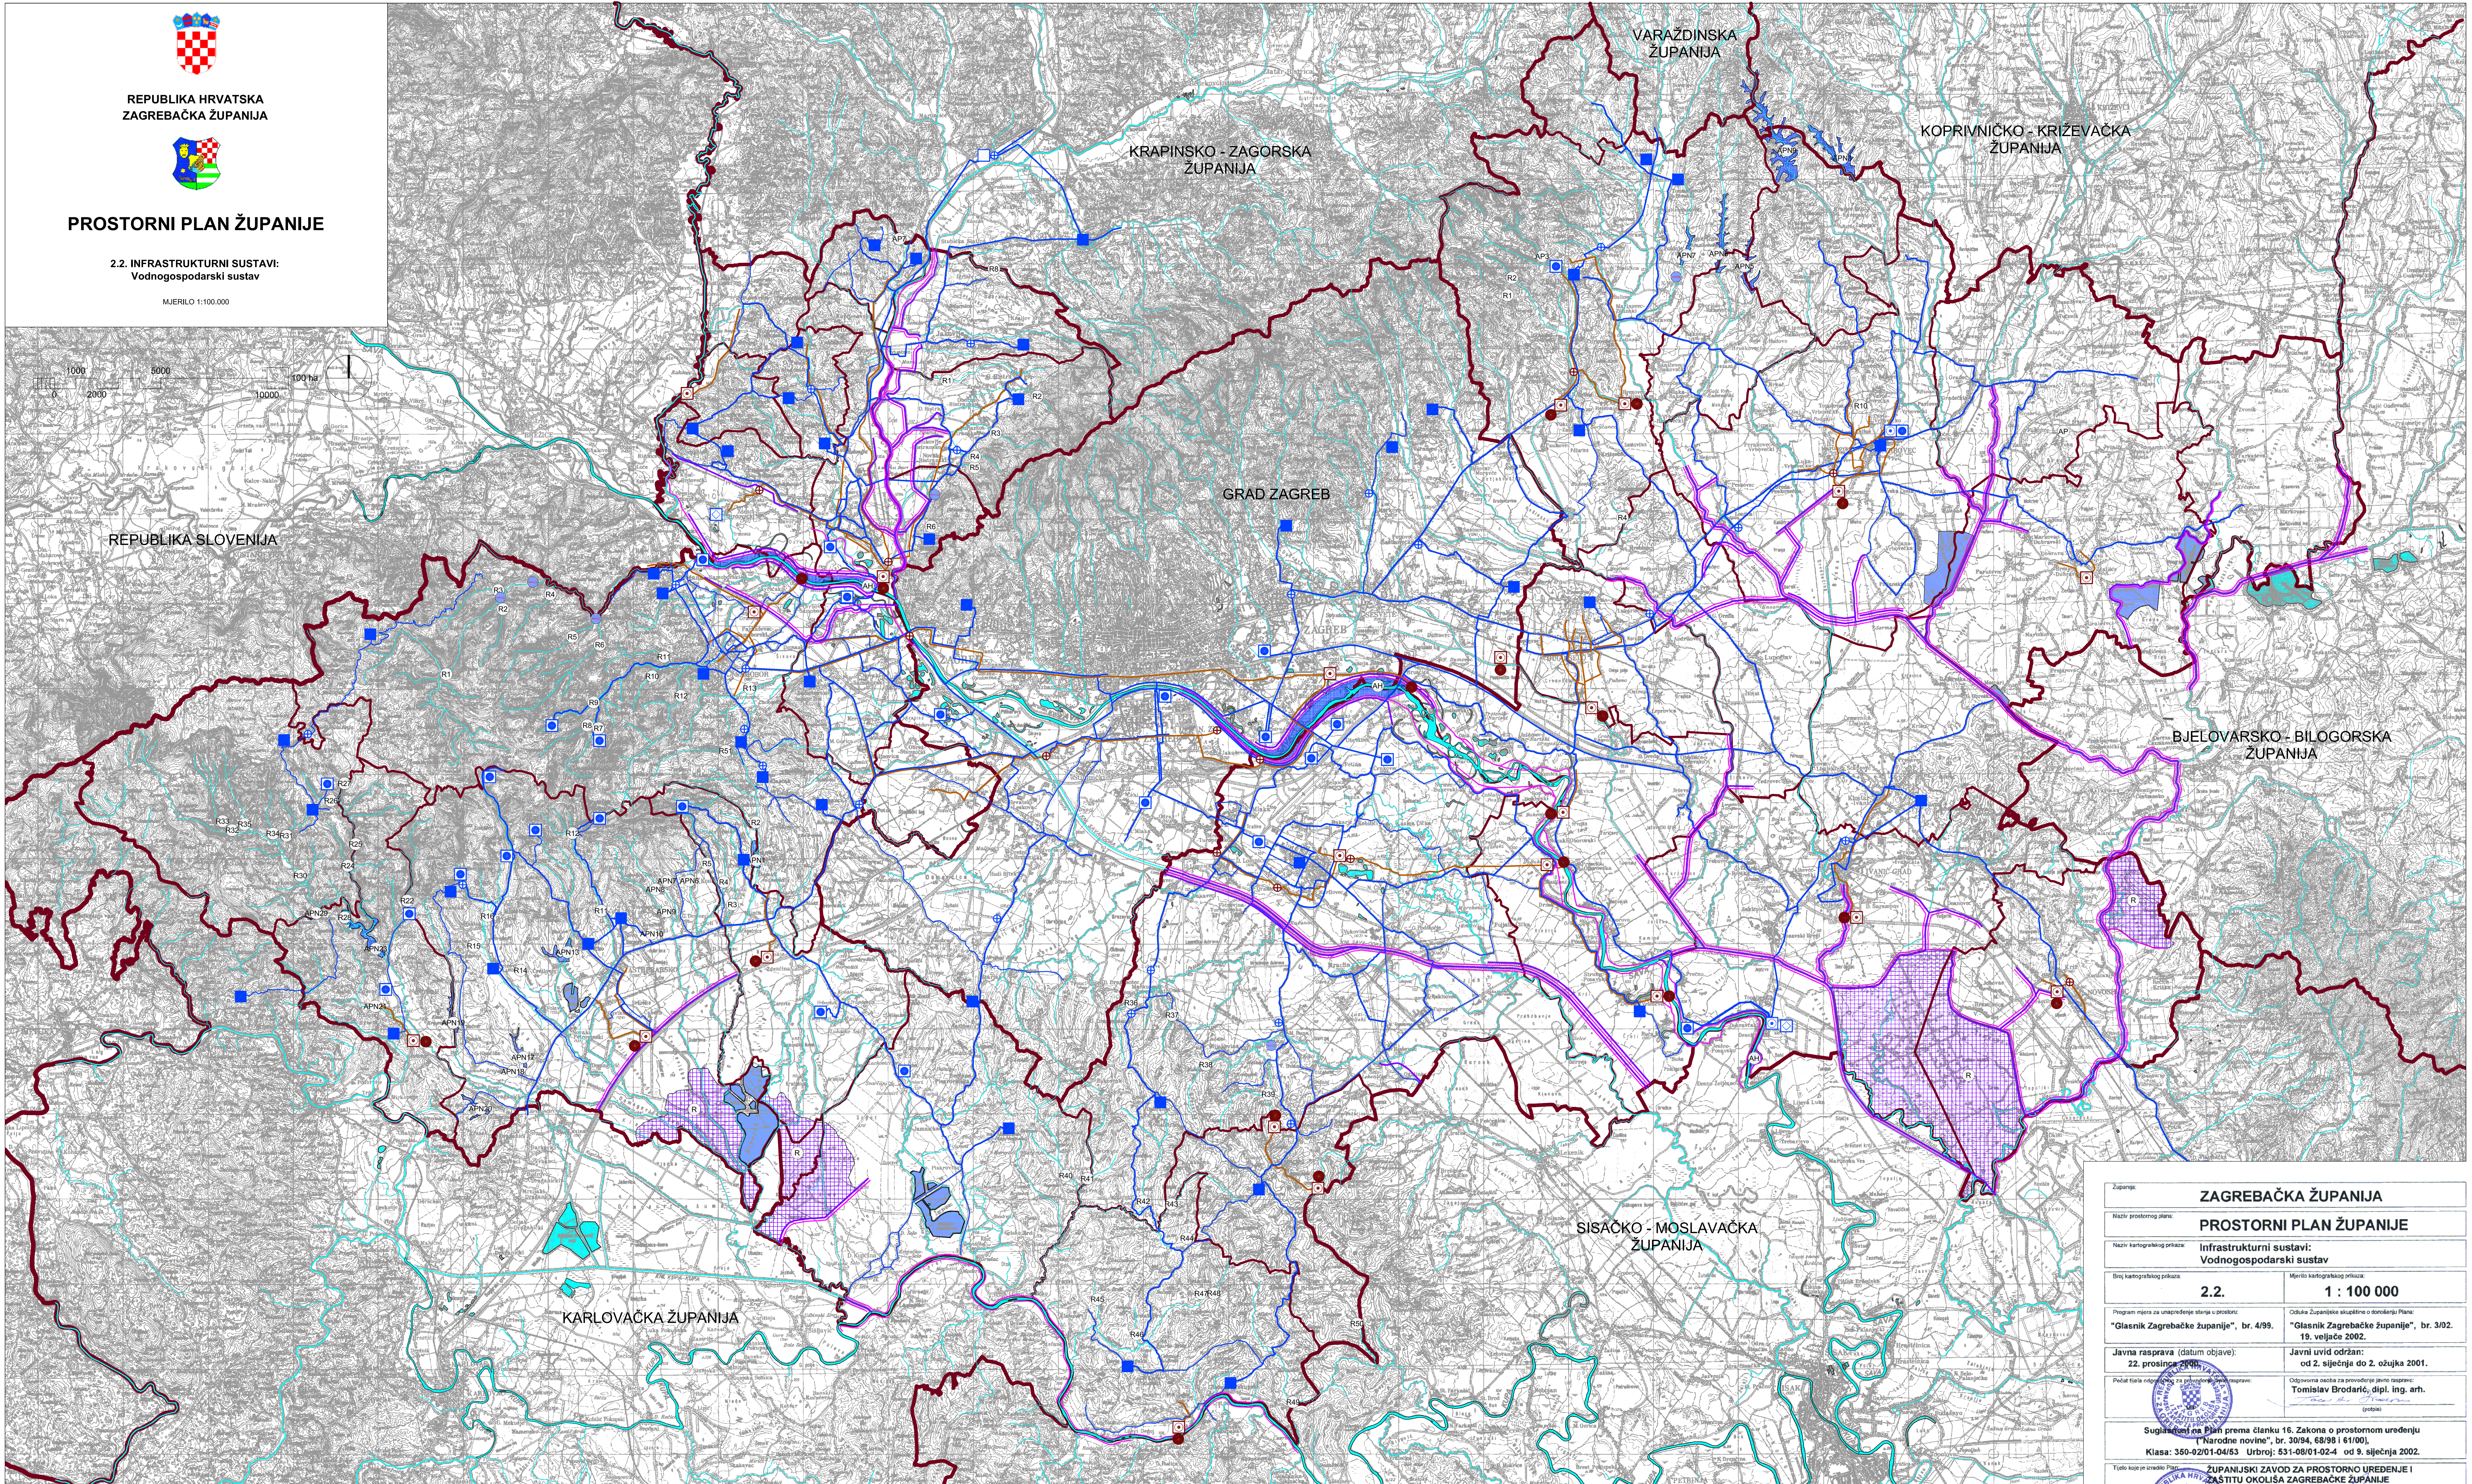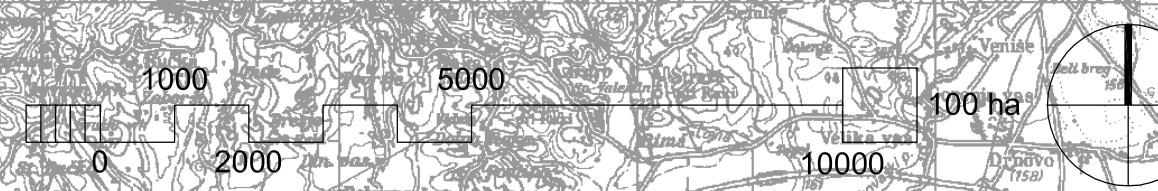

Tumač planskog znakovlja:

- TERITORIJALNE I STATISTIČKE GRANICE**
- DRŽAVNA GRANICA
 - ŽUPANIJSKA GRANICA
 - OPĆINSKA / GRADSKA GRANICA

Digitalna obrada:
PRIOR **URB** **ING**
URBING d.o.o., Zagreb
PRIOR inženjering d.o.o., Zagreb

KORIŠTENJE VODA

- VODOOPSKRBA**
- VODOZAHVAT / VODOORPILIŠTE
 - INDUSTRIJSKI VODOZAHVAT / VODOORPILIŠTE
 - VODOOPREMA
 - UREDAJ ZA PROČIŠĆAVANJE PITKE VODE
 - VODNA KOMORA
 - CRPNA STANICA
 - MAGISTRALNI OPSKRIBNI CJEVOVOD
 - OSTALI VODOOPSKRIBNI CJEVOVODI

KORIŠTENJE VODA

- AKUMULACIJA**
AH - za hidroelektrone
APN - za obranu od poplava i navodnjavanje zemljišta
- RIBNJAK**

ODVODNJA OTPADNIH VODA

- UREDAJ ZA PROČIŠĆAVANJE OTPADNIH VODA
- ISPUST OTPADNIH VODA
- CRPNA STANICA
- GLAVNI DOVOĐNI KANAL (KOLEKTOR)

UREĐENJE VODOTOKA I VODA

- REGULACIJSKI I ZAŠTITNI SUSTAV**
- AKUMULACIJA AP - za obranu od poplava
 - RETENCIJA ZA OBRANU OD POPLAVA
 - NASIP
 - KANAL (ODTRETNI, LATERALNI) / REGULIRANI VODOTOK

Županijski zavod za prostorno uređenje i zaštitu okoliša ZAGREBAČKE ŽUPANIJE	
Naziv prostornog plana: PROSTORNI PLAN ŽUPANIJE	
Naziv kategoriziranog prikaza: Infrastrukturni sustavi: Vodnogospodarski sustav	
Broj kategoriziranog prikaza: 2.2.	Mjerno katigorijskog prikaza: 1 : 100 000
Program oprema za uspređenje stvaranja u prostoru: "Glasnik Zagrebačke županije", br. 4/99.	
Odluka Županijske skupštine o donošenju Plana: "Glasnik Zagrebačke županije", br. 3/02. 19. veljače 2002.	
Javna rasprava (datum objave): 22. prosinca 2000.	Javni uvid održan: od 2. siječnja do 2. ožujka 2001.
Početnik tijela odgovornog za provedbu javno rasprave: Tomislav Brodarić, dipl. ing. arh.	Odgovorna osoba za provedbu javno rasprave: Tomislav Brodarić, dipl. ing. arh.
Suglasnost na Plan prema članku 16. Zakona o prostornom uređenju "Narodne novine", br. 30/94, 68/95 i 61/001.	
Klasa: 350-02/01-04/63. Urbroj: 531-08/01-02-4. od 9. siječnja 2002.	
Tijelo koje je uređilo Plan: ŽUPANIJSKI ZAVOD ZA PROSTORNO UREĐENJE I ZAŠTITU OKOLIŠA ZAGREBAČKE ŽUPANIJE	
Početnik tijela koje je uređilo Plan: Zlatko Dražetić, dipl. ing. arh.	Odgovorna osoba: mr. sc. Stjepan Kozlič, dipl. ing.
Koorodator izradbe Plana: Zlatko Dražetić, dipl. ing. arh.	
Stvorili tim u uzadi Plana: Zlatko Dražetić, dipl. ing. arh. , Ana Ivanšević, dipl. ing. kult. teh. , Zeljka Kutinski, dipl. ing. arh. , mr. sc. Biserka Dumbović-Biličić, dipl. ing. arh. , Marija Pavčić, dipl. ing. arh. , Ante Jurjević, dipl. ing. natf. rud. , Vlatka Radejčak, dipl. ing. grad. , mr. sc. Tonko Radica, prof. geogr. , Tomislav Brodarić, dipl. ing. arh. , mr. sc. Ida Srdić, dipl. ing. et. , Nada Sohora, dipl. inž. , Davor Štrbenac, dipl. ing. grad. , Mara Čuro, grad. teh. , Dalibor Vacek, dipl. ing. grad.	
Početnik tijela koje je uređilo Plan: Zlatko Dražetić, dipl. ing. arh.	Projedinična Županijska skupština: Palma Klun - Posavec, prof. (odbit)
Isključivost ovog prostornog plana u prostornom uređenju: (na pozivima i popravci)	Početnik nalaznog tijela: M.P.