



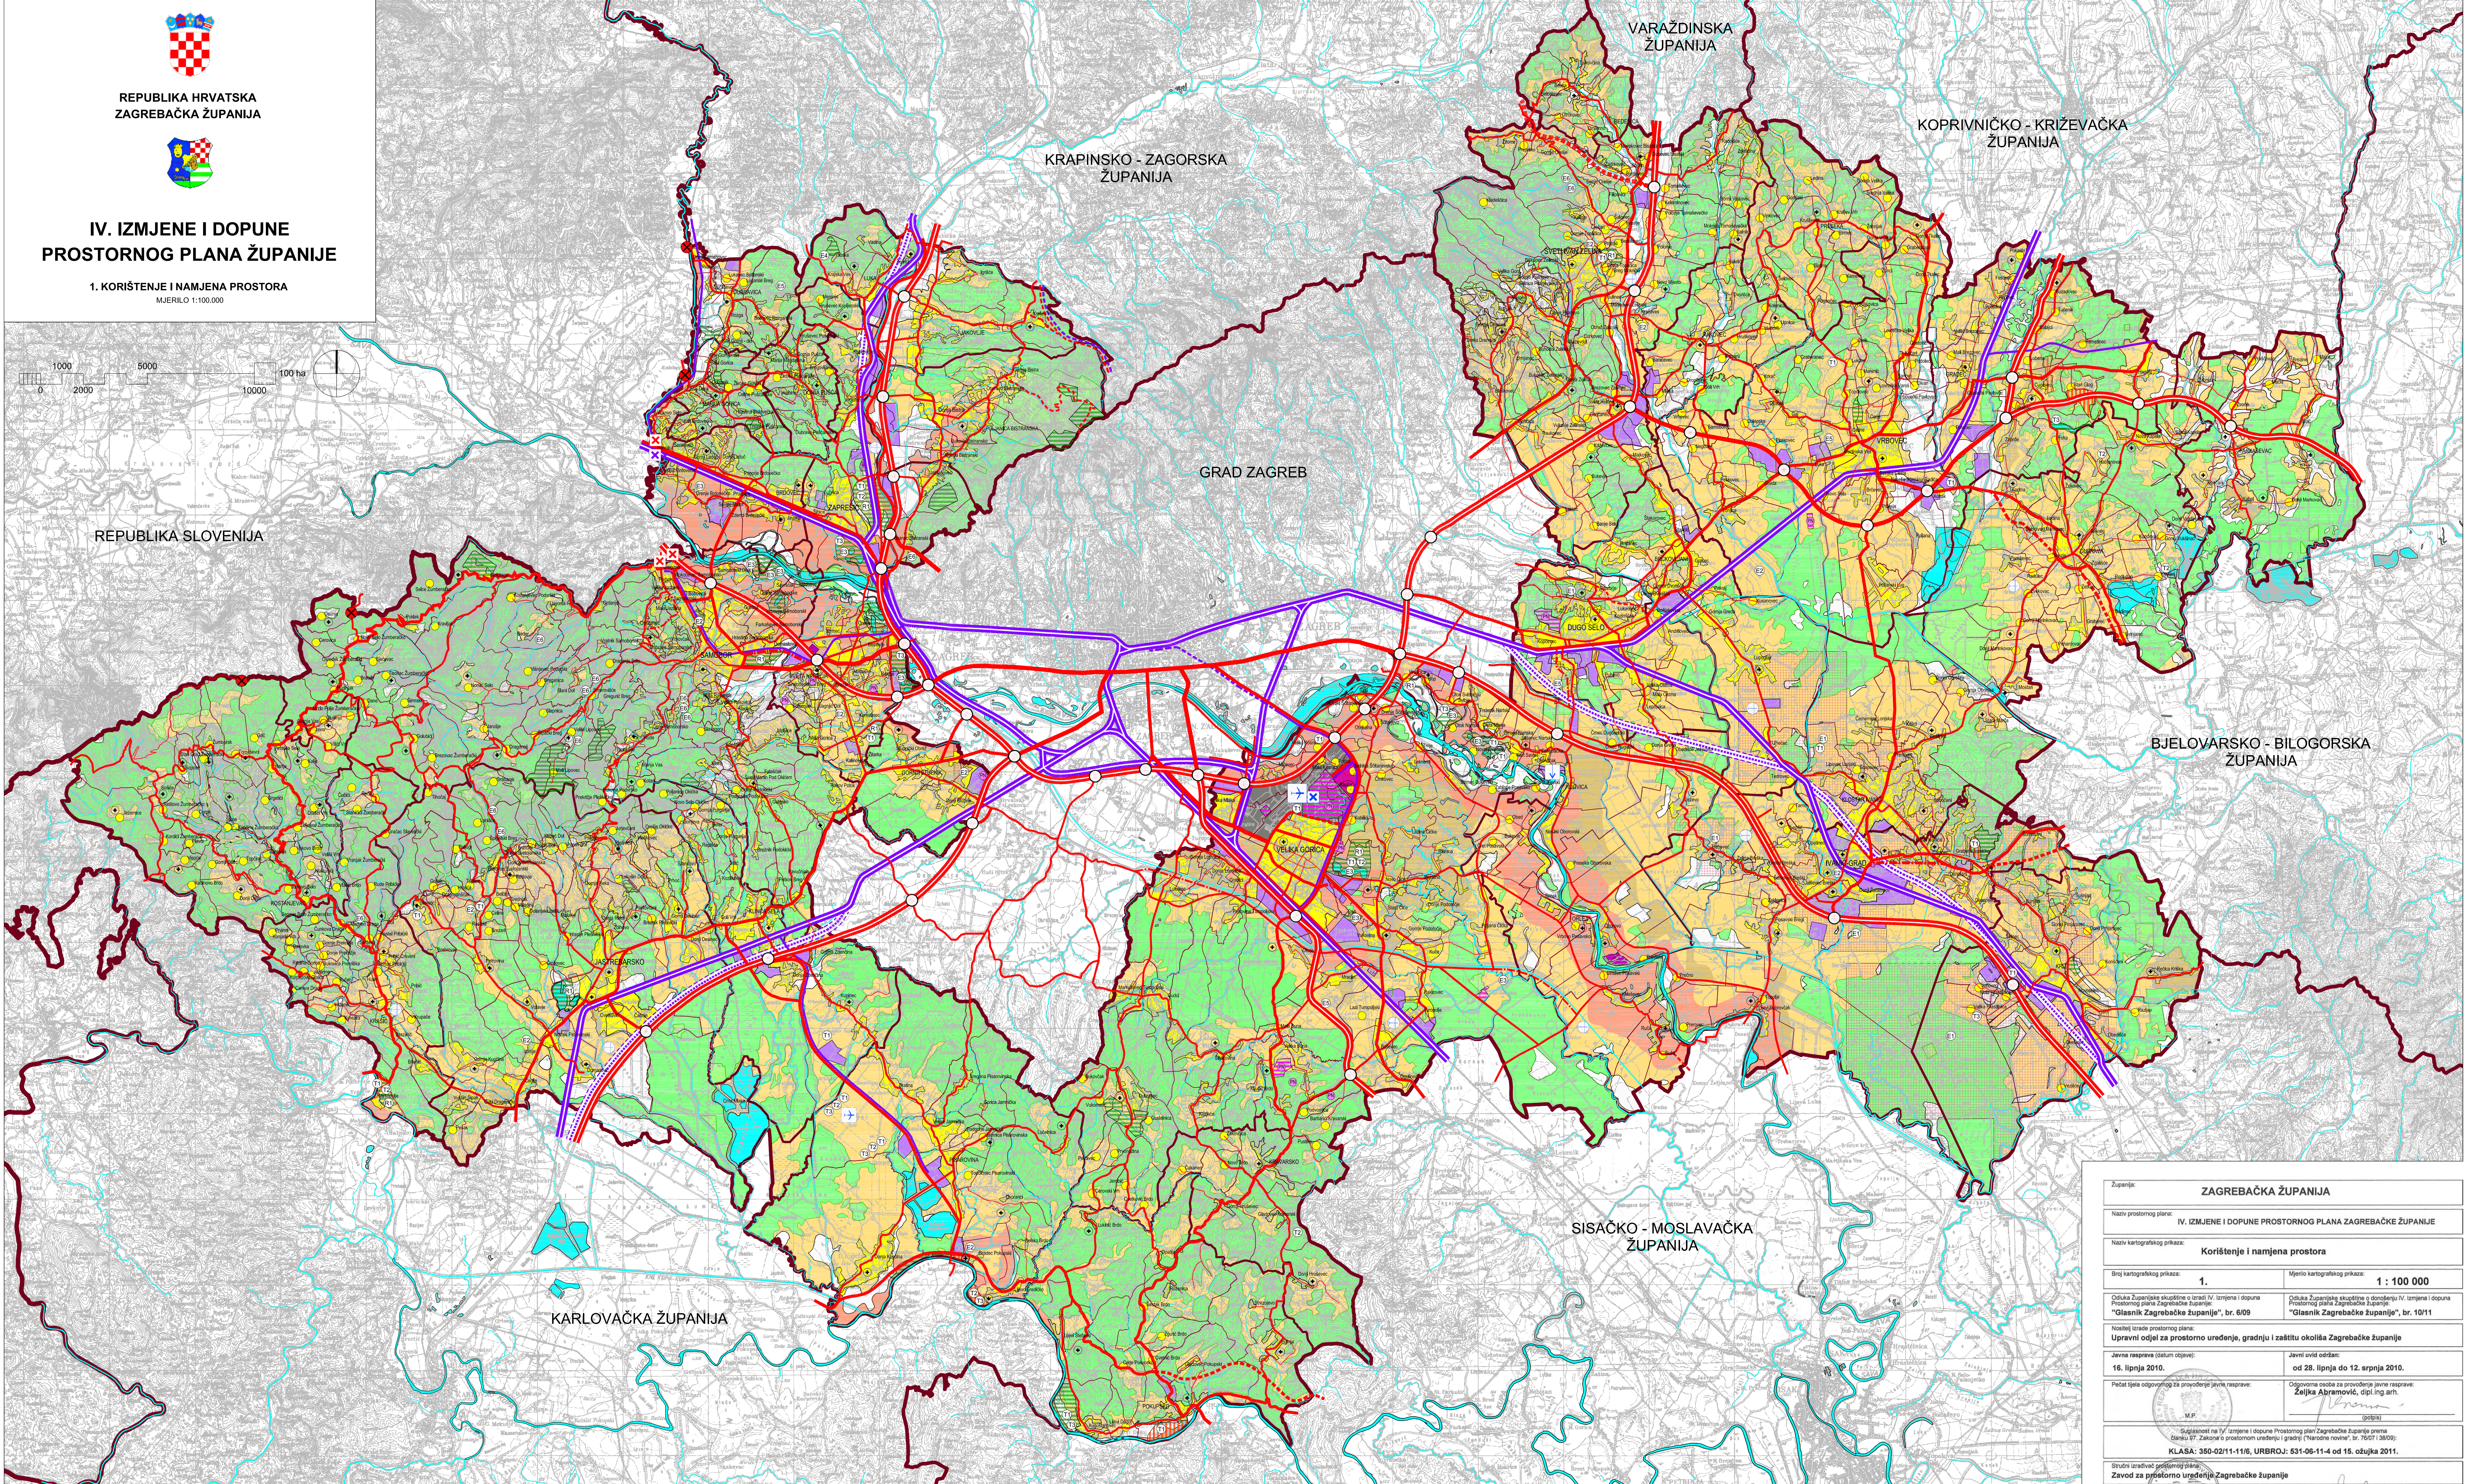

IV. IZMJENE I DOPUNE
PROSTORNOG PLANA ŽUPANIJE

1. KORIŠTENJE I NAMJENA PROSTORA

MJERILO 1:100.000

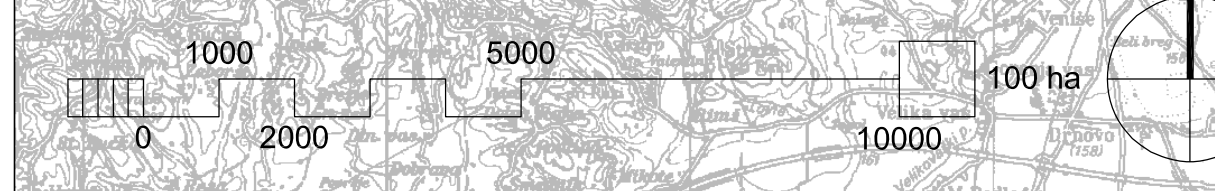

Tumač planskog znakovlja:

- TERITORIJALNE I STATISTIČKE GRANICE
- DRŽAVNA GRANICA
 - ŽUPANIJSKA GRANICA
 - OPĆINSKA / GRADSKA GRANICA
 - GRANICA NASELJA

- PROSTORI I PLOŠTINE ZA RAZVOJ I UREĐENJE
- NASELJA S GRAĐEVINSKIM PODRUČJIMA UKUPNE PLOŠTINE PREKO 25 ha
 - NASELJA S GRAĐEVINSKIM PODRUČJIMA UKUPNE PLOŠTINE DO 25 ha
 - POVRŠINE IZVAN NASELJA
 - GOSPODARSKA PROIZVODNO-POSLOVNA NAMJENA
 - POVRŠINA ZA ISKORIŠTAVANJE MINERALNIH SIROVINA energetske (nafta i plin) - E1, geotermalne (i mineralne) vode - E2, šljunak - E3, pijesak - E4, oštra - E5, kamen - E6
 - UGOSTITELJSKO-TURISTIČKA NAMJENA hotel - T1, turističko naselje - T2, autokamp i kamp - T3
 - ŠPORTSKO-REKREACIJSKA NAMJENA golf igrališta - R1
 - OSOBITO VRIJEDNO ORABIVNO TLO (P1)
 - VRIJEDNO ORABIVNO TLO (P2)
 - OSTALA ORABIVNA TLA (P3)
 - ŠUMA GOSPODARSKE NAMJENE (S1)
 - ZAŠTITNA ŠUMA (S2)
 - ŠUMA POSEBNE NAMJENE (S3)
 - OSTALO POLJOPRIVREDNO TLO, ŠUME I ŠUMSKO ZEMLJIŠTE (P5)

- VODNE POVRŠINE
- POSEBNA NAMJENA
- POVRŠINE INFRASTRUKTURNIH SUSTAVA
- GROBLJE

- CESTOVNI PROMET
- AUTOCESTA
 - DRŽAVNA BRZA CESTA
 - OSTALE DRŽAVNE CESTE
 - ŽUPANIJSKA CESTA
 - LOKALNA CESTA
 - MOGUĆI ILI ALTERNATIVNI KORIDOR DRŽAVNE / ŽUPANIJSKE CESTE
 - KORIDOR CESTE U ISTRAŽIVANJU BRZE / DRŽAVNE / ŽUPANIJSKE
 - RASKRŠJE CESTA U DVIJE RAZINE
 - STALNI GRANICNI CESTOVNI PRIJELAZ
 - GRANICNI CESTOVNI PRIJELAZ ZA POGRANICNI PROMET

- ŽELJEZNIČKI PROMET
- PRUGA OD ZNAČAJA ZA MEĐUNARODNI PROMET
 - ALTERNATIVNA TRASA PRUGE OD ZNAČAJA ZA MEĐUNARODNI PROMET
 - PRUGA OD ZNAČAJA ZA LOKALNI PROMET
 - KORIDOR U ISTRAŽIVANJU PRUGE OD ZNAČAJA ZA LOKALNI PROMET
 - STALNI GRANICNI ŽELJEZNIČKI PRIJELAZ

- ZRAČNI PROMET
- ZRAČNA LUKA ZA MEĐUNARODNI I DOMAĆI ZRAČNI PROMET
 - LETJELIŠTE
 - ZRAČNA LUKA U ISTRAŽIVANJU
 - GRANICNI ZRAČNI PRIJELAZ
 - PROSTOR ZA RAZVOJ ZRAČNE LUKE ZAGREB
 - KONTAKTNO PODRUČJE UZ PROSTOR ZA RAZVOJ ZRAČNE LUKE ZAGREB

- RUEČNI PROMET
- RUEČNA ŽUPANIJSKA LUKA I PRISTANIŠTE

| | | |
|---|---|---|
| Županija: ZAGREBAČKA ŽUPANIJA | | |
| Naziv prostornog plana: IV. IZMJENE I DOPUNE PROSTORNOG PLANA ZAGREBAČKE ŽUPANIJE | | |
| Naziv kartografskog prikaza: Korištenje i namjena prostora | | |
| Broj kartografskog prikaza: 1. | Mjerno kartografskog prikaza: 1 : 100 000 | |
| Odluka Županijske skupštine o izradi IV. izmjene i dopune Prostornog plana Zagrebačke županije: "Glasnik Zagrebačke županije", br. 809 | | |
| Odluka Županijske skupštine o donošenju IV. izmjene i dopune Prostornog plana Zagrebačke županije: "Glasnik Zagrebačke županije", br. 1011 | | |
| Nositelj izrade prostornog plana: Upravni odjel za prostorno uređenje, gradnju i zaštitu okoliša Zagrebačke županije | | |
| Javna rasprava (datum objave): 16. lipnja 2010. | Javni uvjeti održani: od 28. lipnja do 12. srpnja 2010. | |
| Podaci tipa odgovornog za provedbu javne rasprave: M.P. | Odgovorna osoba za provedbu javne rasprave: Željka Abramović, dipl. ing. arh. | |
| Sjedište na IV. izmjeni i dopuni Prostornog plana Zagrebačke županije: Barun 87, Zaksna o prostornom uređenju i gradnji (14. odjel noćnog), st. 7607138005, KLASA: 360-02/11-11/6, URBROJ: 531-06-11-4 od 15. ožujka 2011. | | |
| Službeni izdavač prostornog plana: Zavod za prostorno uređenje Zagrebačke županije | | |
| Podaci tipa izdavača prostornog plana: M.P. | Namjenski Zajednički odbor za prostorno uređenje Zagrebačke županije: Zlatko Dražetić, dipl. ing. arh. | |
| Podaci tipa izdavača prostornog plana: M.P. | Odgovorna osoba za provedbu prostornog plana: Željka Kudinić, dipl. ing. arh. | |
| Službeni izdavač prostornog plana: M.P. | | Mara Čuro, grad. teh. Goran Rogga, el. teh. Davor Štibenac, dipl. ing. grad. Dalibor Vacek, dipl. ing. grad. mr.sc. Biserka Dumbović-Biliušić, dipl. ing. arh. dr.sc. Nada Antić, dipl. oec. Martina Smirčić-Gaćina, dipl. lur. Nada Sohora, dipl. lur. |
| Podaci županijske skupštine: M.P. | | Prostorna županijska skupština: Dami Mikužan |
| Istovjetnost ovog prostornog plana s izvornikom potvrđena: M.P. (pečat nadležnog tijela) | | Istovjetnost ovog prostornog plana s izvornikom potvrđena: (ime, prezime i potpis) |