




REPUBLIKA HRVATSKA
ZAGREBAČKA ŽUPANIJA



IV. IZMJENE I DOPUNE
PROSTORNOG PLANA ŽUPANIJE

2.1. INFRASTRUKTURNI SUSTAVI:
Energetika i telekomunikacije

MJERILLO 1:100.000

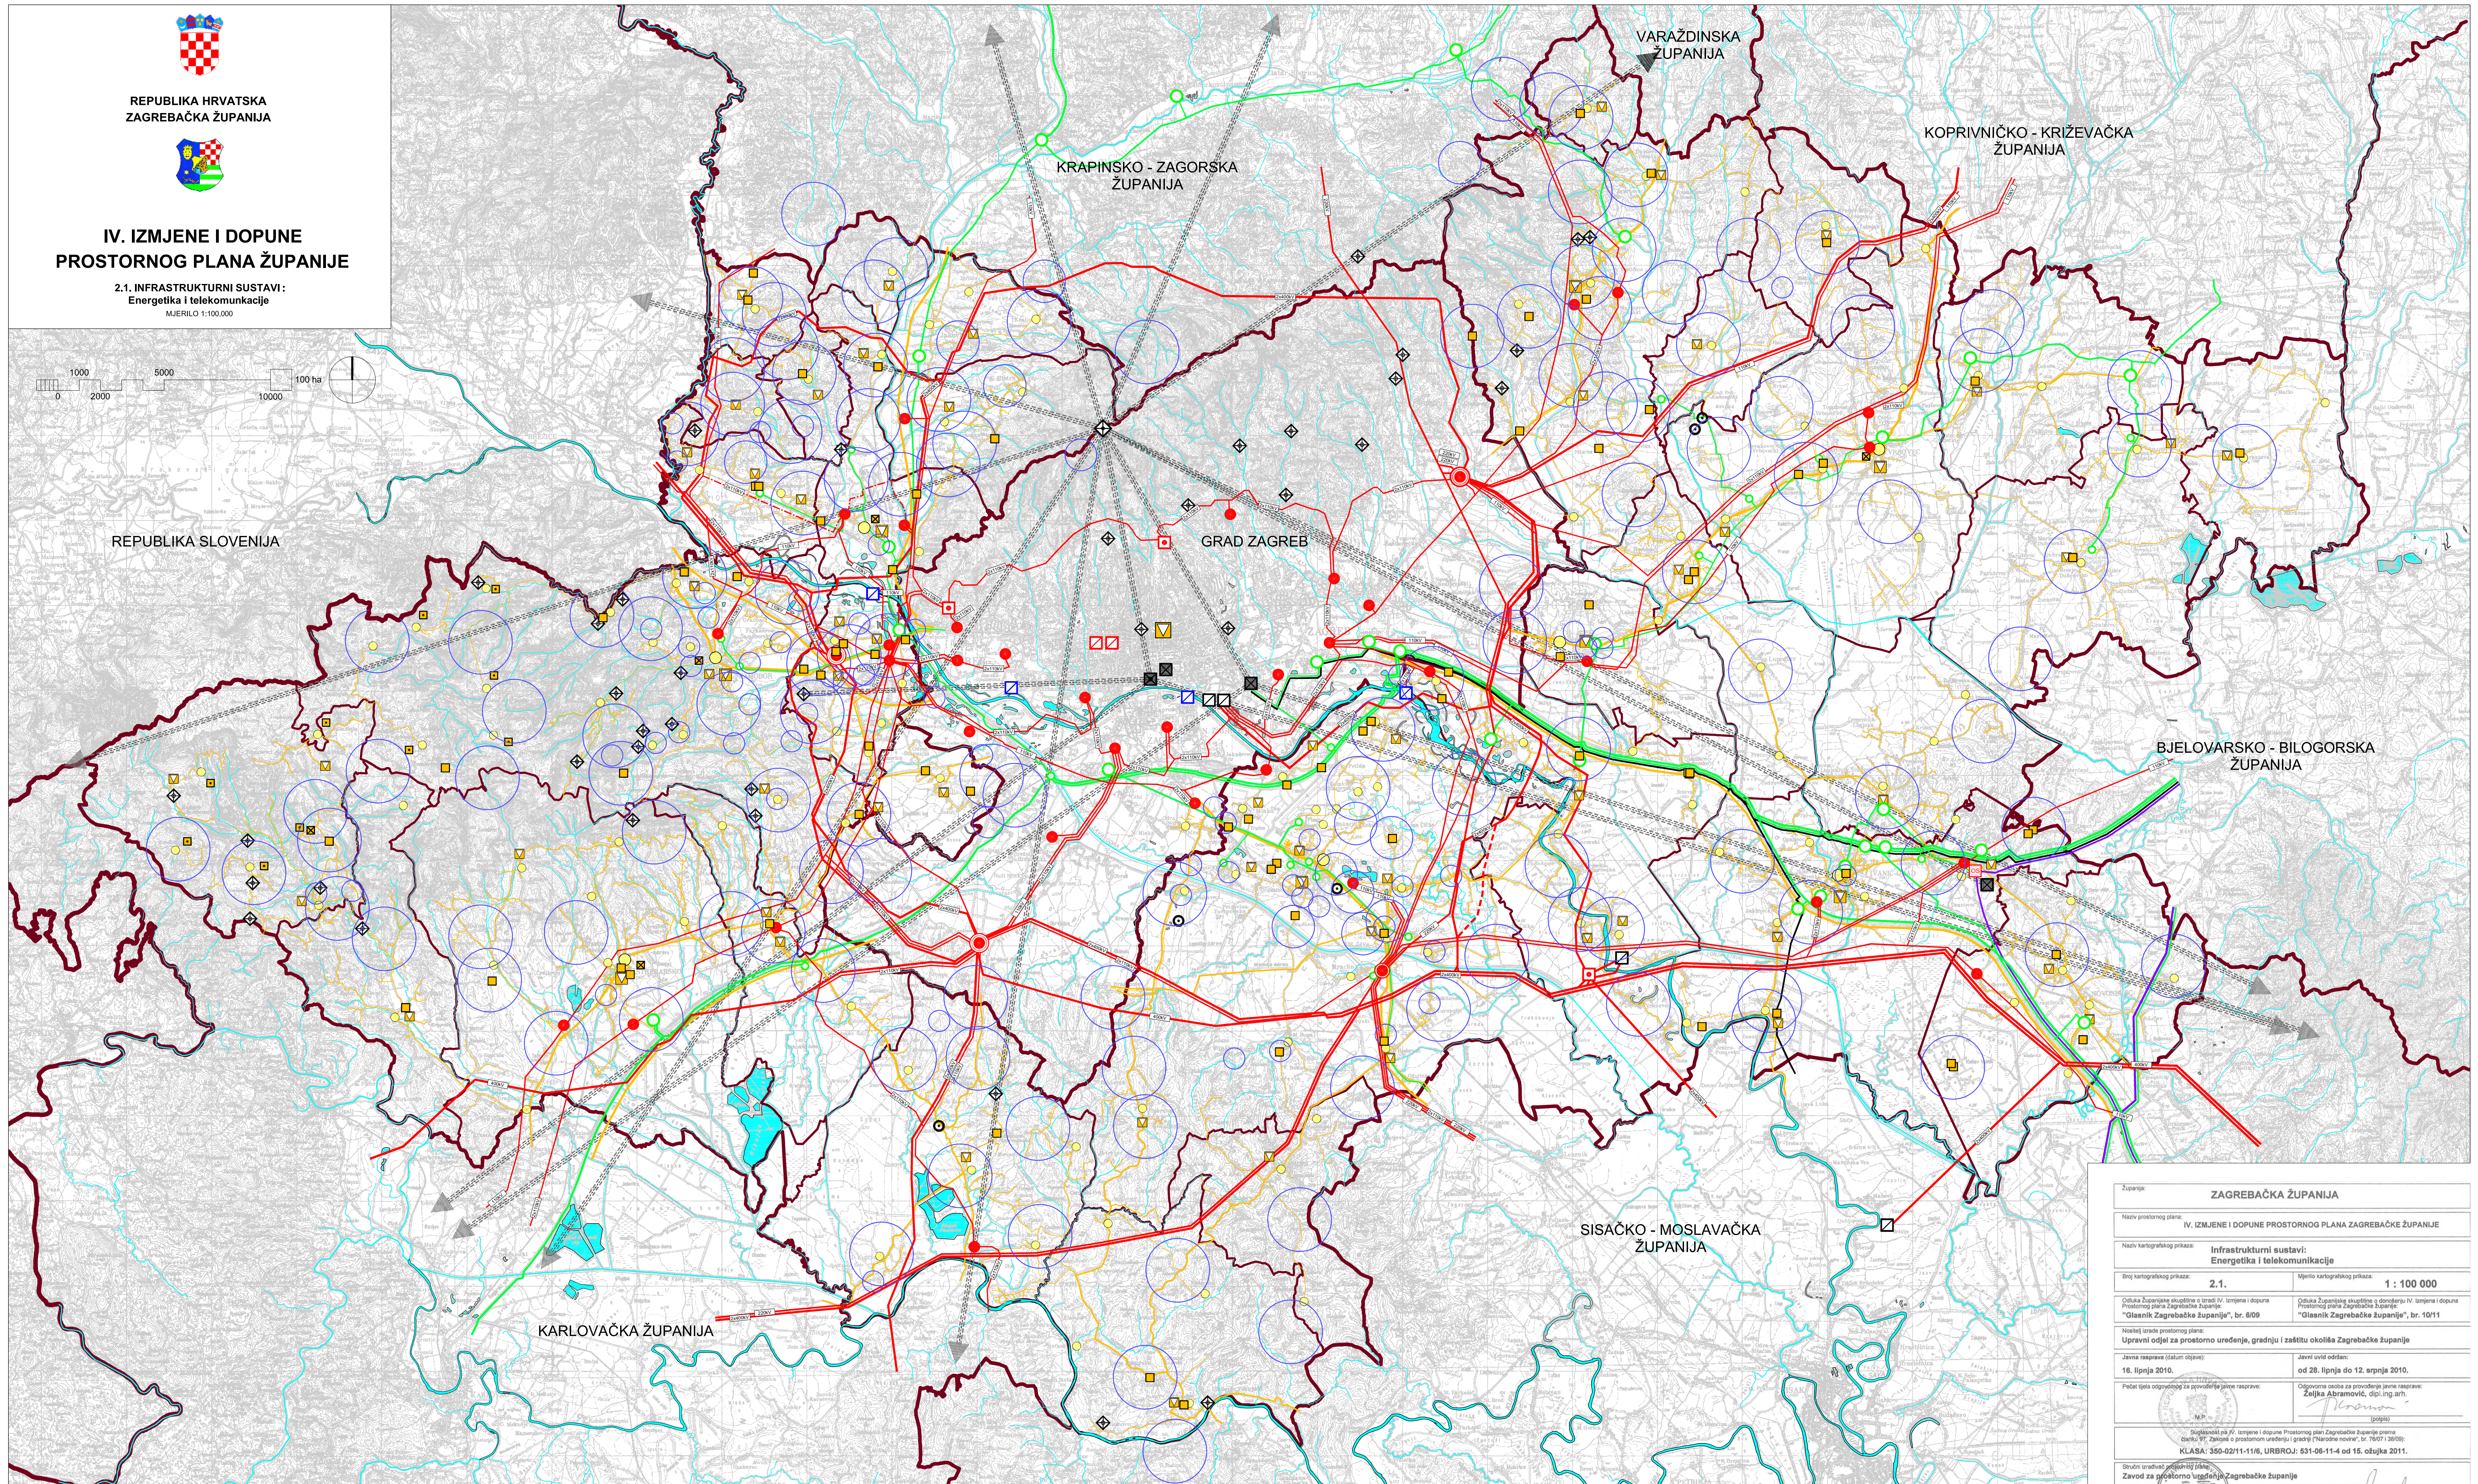

Županija: ZAGREBAČKA ŽUPANIJA	
Naziv prostornog plana: IV. IZMJENE I DOPUNE PROSTORNOG PLANA ZAGREBAČKE ŽUPANIJE	
Naziv kartografskog prikaza: Infrastrukturni sustavi: Energetika i telekomunikacije	
Broj kartografskog prikaza: 2.1.	Mjerilo kartografskog prikaza: 1 : 100 000
Odluka Županijske skupštine o izradi IV. izmjene i dopune Prostornog plana Zagrebačke županije "Glasnik Zagrebačke županije", br. 6/09 Odluka Županijske skupštine o donošenju IV. izmjene i dopune Prostornog plana Zagrebačke županije "Glasnik Zagrebačke županije", br. 10/11	
Nositelj izrade prostornog plana: Upravni odjel za prostorno uređenje, gradnju i zaštitu okoliša Zagrebačke županije	
Javna rasprava (datum objave): 16. lipnja 2010.	
Javni uvid odnosa: od 28. lipnja do 12. srpnja 2010.	
Početni tjedan odgovornog za provođenje javne rasprave: Željka Abramović, dipl.ing.arh.	
Odgovorna osoba za provođenje javne rasprave: Željka Abramović, dipl.ing.arh.	
Sigurnosni list IV. izmjene i dopune Prostornog plana Zagrebačke županije prema odobrenju M.P. Željka Abramović, dipl.ing.arh. (KLASA: 350-02/11-116, URBROJ: 631-06-11-4 od 16. ožujka 2011.)	
Štampni uređaj: Zavod za prostorno uređenje Zagrebačke županije Početni uvid odnosa: Željka Abramović, dipl.ing.arh. Početni uvid odnosa: Željka Abramović, dipl.ing.arh.	
Štampni list u izradi prostornog plana: Željka Kudrić, dipl.ing.arh., Marija Sabranović, dipl.ing.arh., Andrea Gallo, dipl.ing.grad., spec. ekoloženjstva, Ana Šivčić Mihelić, dipl.ing.arh., Zlatko Dražević, dipl.ing.arh., Marija Pavčić, dipl.ing.arh., Zoran Tomković, prof.ing.kar.	
Predsjednik Županijske skupštine: M.P. (potpis) Potpisnik ovog prostornog plana s izvornom opremom: M.P. (potpis)	

Tumač planskog znakovlja:

TERITORIJALNE I STATISTIČKE GRANICE DRŽAVNA GRANICA ŽUPANIJSKA GRANICA OPĆINSKA / GRADSKA GRANICA	POŠTA I TELEKOMUNIKACIJE POŠTA GLAVNI POŠTANSKI CENTAR POŠTANSKI CENTAR JEDINICA POŠTANSKE MREŽE JAVNE TELEKOMUNIKACIJE TELEFONSKA MREŽA - KOMUNIKACIJSKI ČVORUVI U NEPOKRETNJU MREŽI MJESNA TELEFONSKA CENTRALA UDALJENI PRETPLATNIČKI STUPANJ	VODOVI I KANALI MEDUNARODNE VEZE MAGISTRALNE VEZE KORISNIČKE VEZE ELEKTRONIČKA KOMUNIKACIJSKA INFRASTRUKTURA I POVEZNA OPREMA RADIO RELEJNA POSTAJA MINI LINK POSTOJEĆI SAMOSTOJEĆI ANTENSKI STUPOVI ELEKTRONIČKE KOMUNIKACIJE ELEKTRONIČKE KOMUNIKACIJSKE ZONE ZA SMJEŠTAJ SAMOSTOJEĆIH ANTENSKIH STUPOVA	RADIO I TV SUSTAV VEZA VEĆA POSTAJA RADIO I TV RADIO ODAŠILJAČKO SREDIŠTE RADUSKI KORIDOR TV ODAŠILJAČ TV PRETVARAJ RADIONAVIGACIJSKI UREDAJ	ENERGETSKI SUSTAV - PROIZVODNJA I CJEVNI TRANSPORT NAFTI I PLINA OTPREMNA STANICA MAGISTRALNI NAFTOVOD ZA MEDUNARODNI TRANSPORT MAGISTRALNI NAFTOVOD PRODUKTOVOD MAGISTRALNI PLINOVOD ZA MEDUNARODNI TRANSPORT MAGISTRALNI PLINOVOD LOKALNI PLINOVOD MJERNO REDUKCIJSKA STANICA REDUKCIJSKA STANICA	ELEKTROENERGETIKA PROIZVODNI UREDAJI HIDROELEKTRANA TERMOELEKTRANA TERMOELEKTRANA TOPLANA ELEKTROPRIVUENOSNI UREDAJI DALEKOVOD 400 kV MOGUĆA ILI ALTERNATIVNA TRASA DALEKOVODA 400 (220) kV DALEKOVOD 220 kV DALEKOVOD 110 kV KABEL 110 kV (PODZEMNI)	TRANSFORMATORSKA I RASKLOPNA POSTROJENJA RASKLOPNO POSTROJENJE TS 400/220/110 kV TS 400/110 kV TS 220/110 kV TS 110/110 (20, 30 III 35) kV
---	--	---	---	---	--	--