




REPUBLIKA HRVATSKA
ZAGREBAČKA ŽUPANIJA



IV. IZMJENE I DOPUNE
PROSTORNOG PLANA ŽUPANIJE

2.2. INFRASTRUKTURNI SUSTAVI:
Vodnogospodarski sustav
MJERILLO 1:100.000

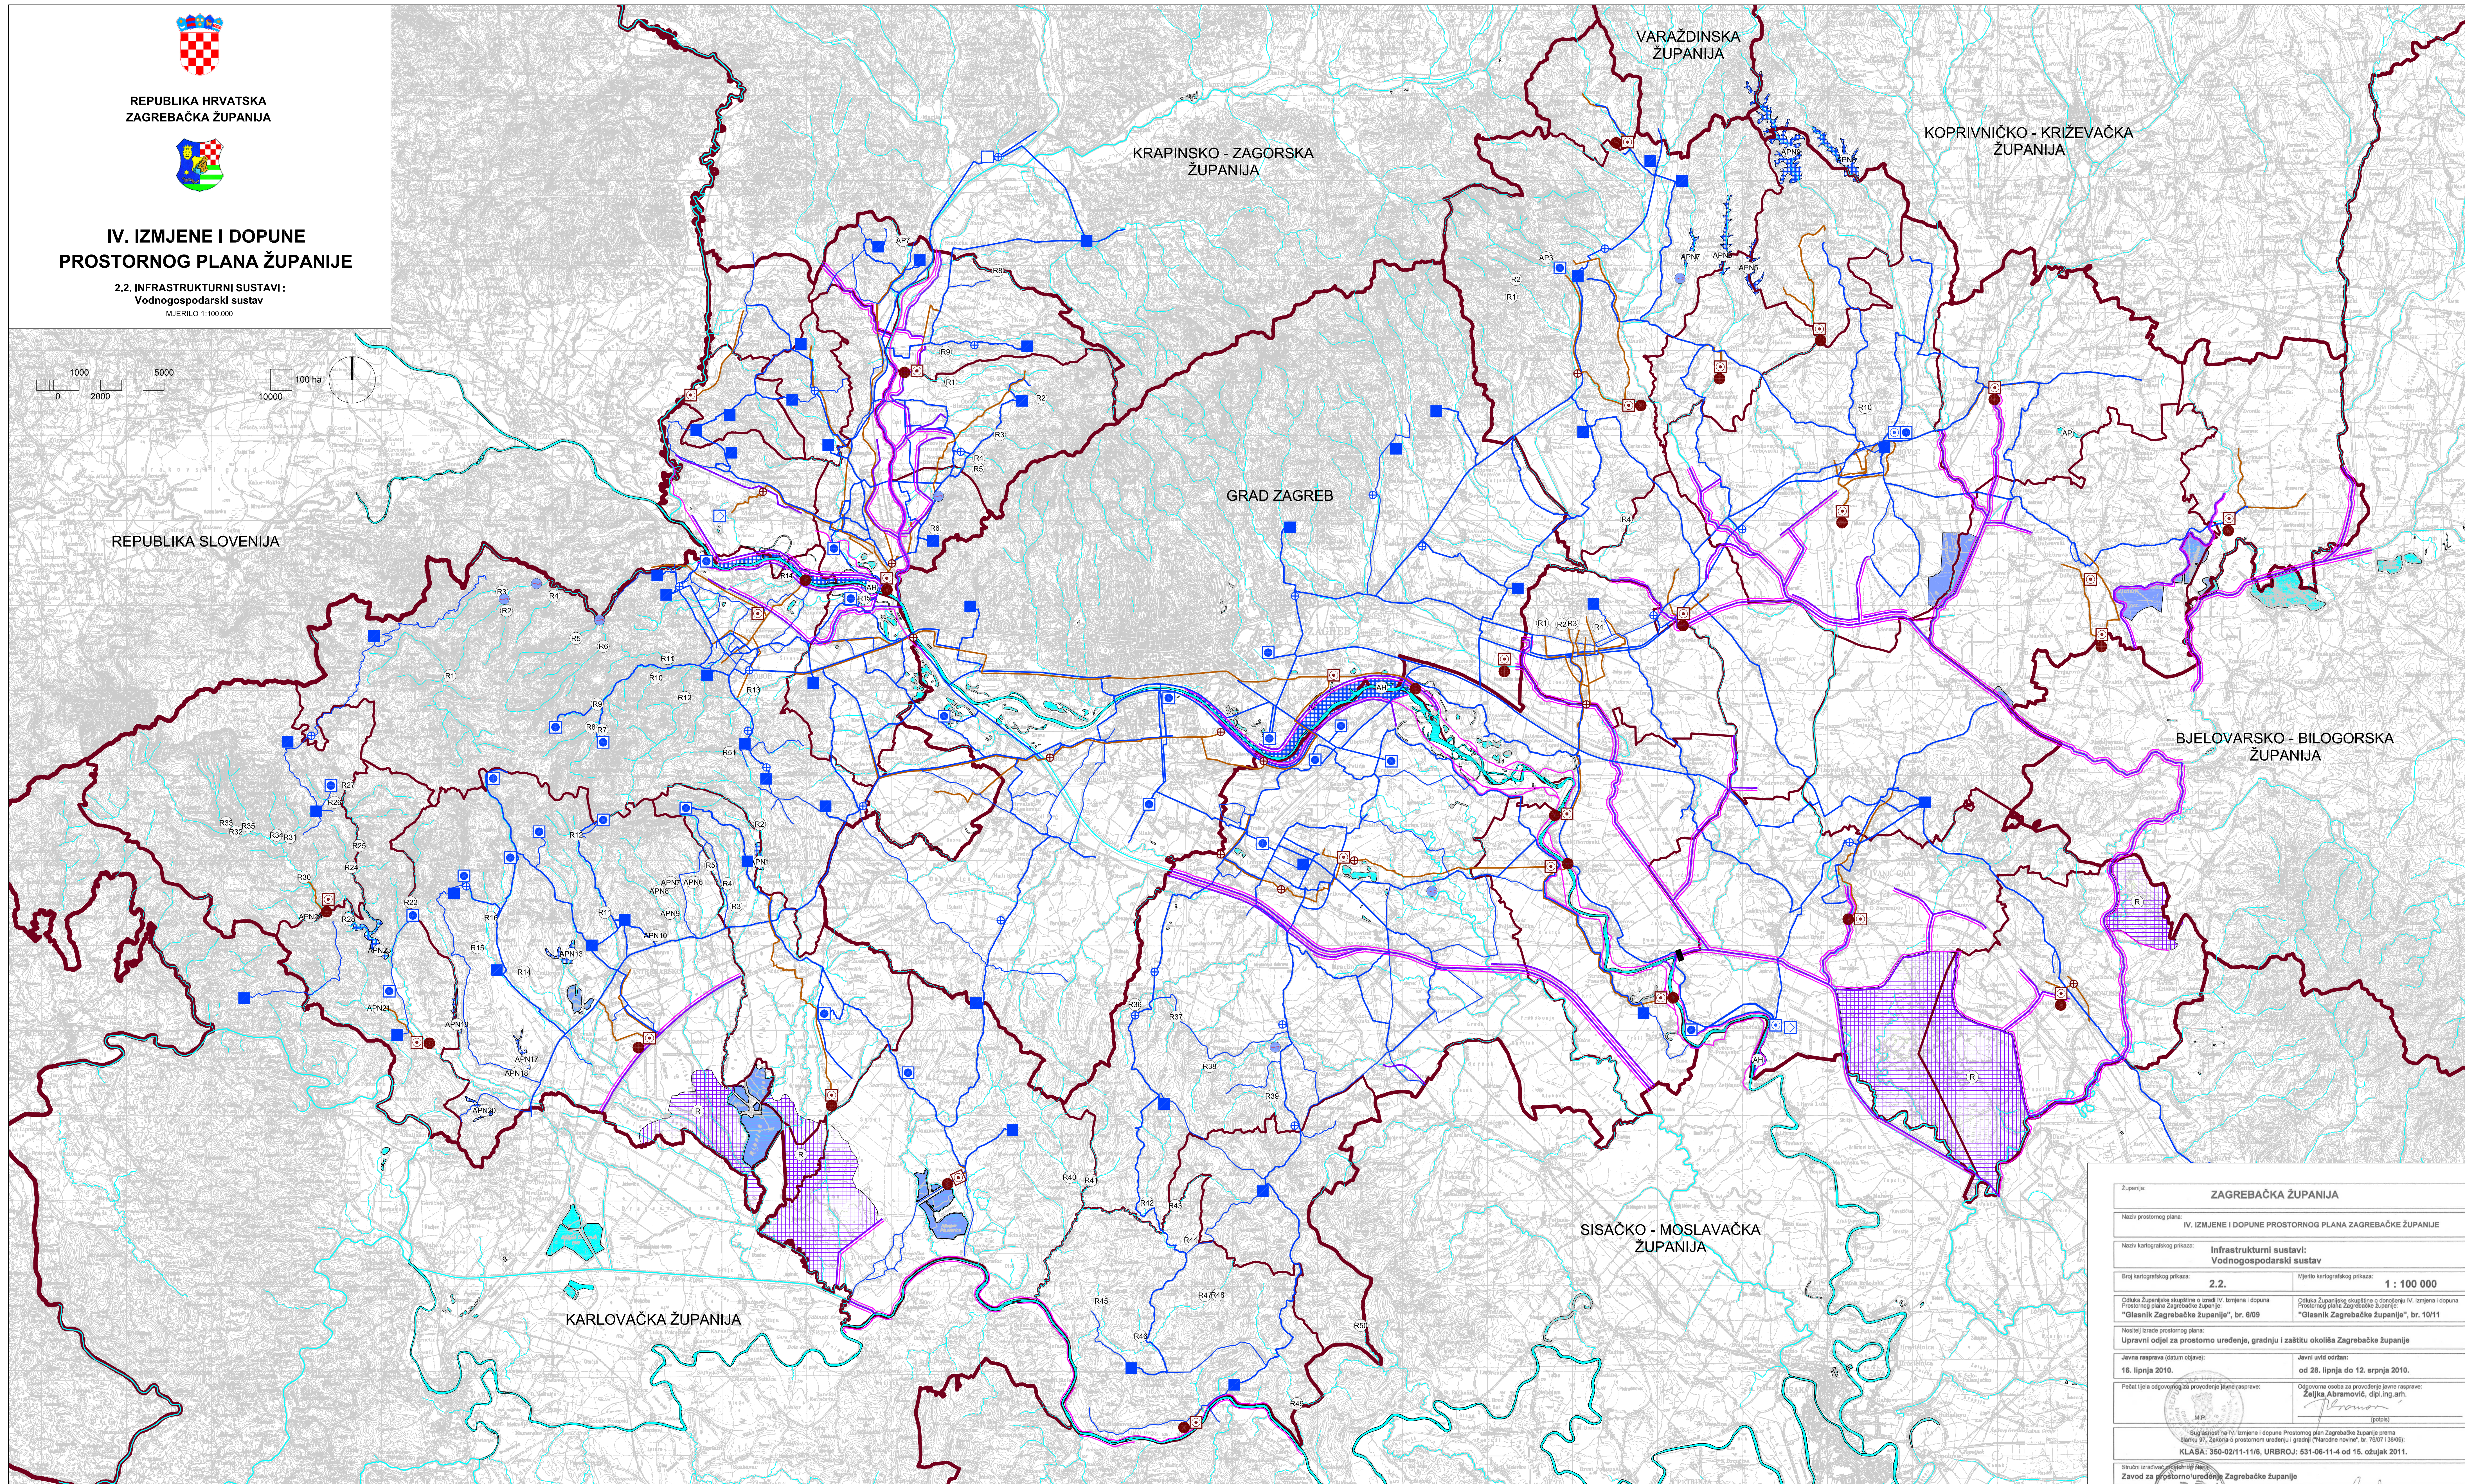

Tumač planskog znakovlja:

KORIŠTENJE VODA		KORIŠTENJE VODA		ODVOĐANJE OTPADNIH VODA		UREĐENJE VODOTOKA I VODA	
	DRŽAVNA GRANICA		VODOZAHVAT / VODOCRPILIŠTE		UREĐAJ ZA PROČIŠĆAVANJE OTPADNIH VODA		AKUMULACIJA AP - za obranu od poplava
	ŽUPANIJSKA GRANICA		INDUSTRIJSKI VODOZAHVAT / VODOCRPILIŠTE		ISPUST OTPADNIH VODA		RETENCIJA ZA OBRANU OD POPLAVA
	OPĆINSKA / GRADSKA GRANICA		VODOSPREMA		CRPNA STANICA		NASIP
			UREĐAJ ZA PROČIŠĆAVANJE PITKE VODE		GLAVNI ODVOĐNI KANAL (KOLEKTOR)		KANAL (DOKRETNI, LATERALNI) / REGULIRANI VODOTOK
			VODNA KOMORA				USTAVA
			CRPNA STANICA				
			MAGISTRALNI OPSKRBNI CJEVOVOD				
			OSTALI VODOOPSKRBNIM CJEVOVOD				
			RIBNJAK				
			AKUMULACIJA AH - za hidroelektrane APN - za obranu od poplava i navodnjavanje zemljišta				

Županija: ZAGREBAČKA ŽUPANIJA	
Naziv prostornog plana: IV. IZMJENE I DOPUNE PROSTORNOG PLANA ZAGREBAČKE ŽUPANIJE	
Naziv kartografskog prikaza: Infrastrukturni sustavi: Vodnogospodarski sustav	
Broj kartografskog prikaza: 2.2.	Mjerilo kartografskog prikaza: 1 : 100 000
Odobila Županijska skupština o Izradi IV. izmjene i dopune Prostornog plana Zagrebačke županije "Glasnik Zagrebačke županije", br. 6/09	Odobila Županijska skupština o donošenju IV. izmjene i dopune Prostornog plana Zagrebačke županije "Glasnik Zagrebačke županije", br. 10/11
Nositelj izrade prostornog plana: Upravni odjel za prostorno uređenje, gradnju i zaštitu okoliša Zagrebačke županije	
Javna rasprava (datum objave): 16. lipnja 2010.	
Javni uvid odnosa: od 28. lipnja do 12. srpnja 2010.	
Početak i završetak provedbe javne rasprave: [Signature]	Odgovorna osoba za provedbu javne rasprave: Željka Abramović, dipl. ing. arh.
[Seal: Upravni odjel za prostorno uređenje, gradnju i zaštitu okoliša Zagrebačke županije]	
KLASA: 350-02/11-11/6, URBROJ: 631-06-11-4 od 15. ožujak 2011.	
Stručni uređivač prostornog plana: Zavod za prostorno uređenje Zagrebačke županije	
Početak i završetak provedbe prostornog plana: [Signature]	
Odgovorna osoba za provedbu prostornog plana: Željka Kubičić, dipl. ing. arh.	
[Seal: Zavod za prostorno uređenje Zagrebačke županije]	
Stručni tim u izradi prostornog plana: [List of names]	
[Seal: Zavod za prostorno uređenje Zagrebačke županije]	
Prestupnik Županijske skupštine: [Signature]	
[Seal: Županijska skupština]	